



R038 - Gemetselde berging - Kanteldeur met loopdeur

PLATTEGROND 1 : 50

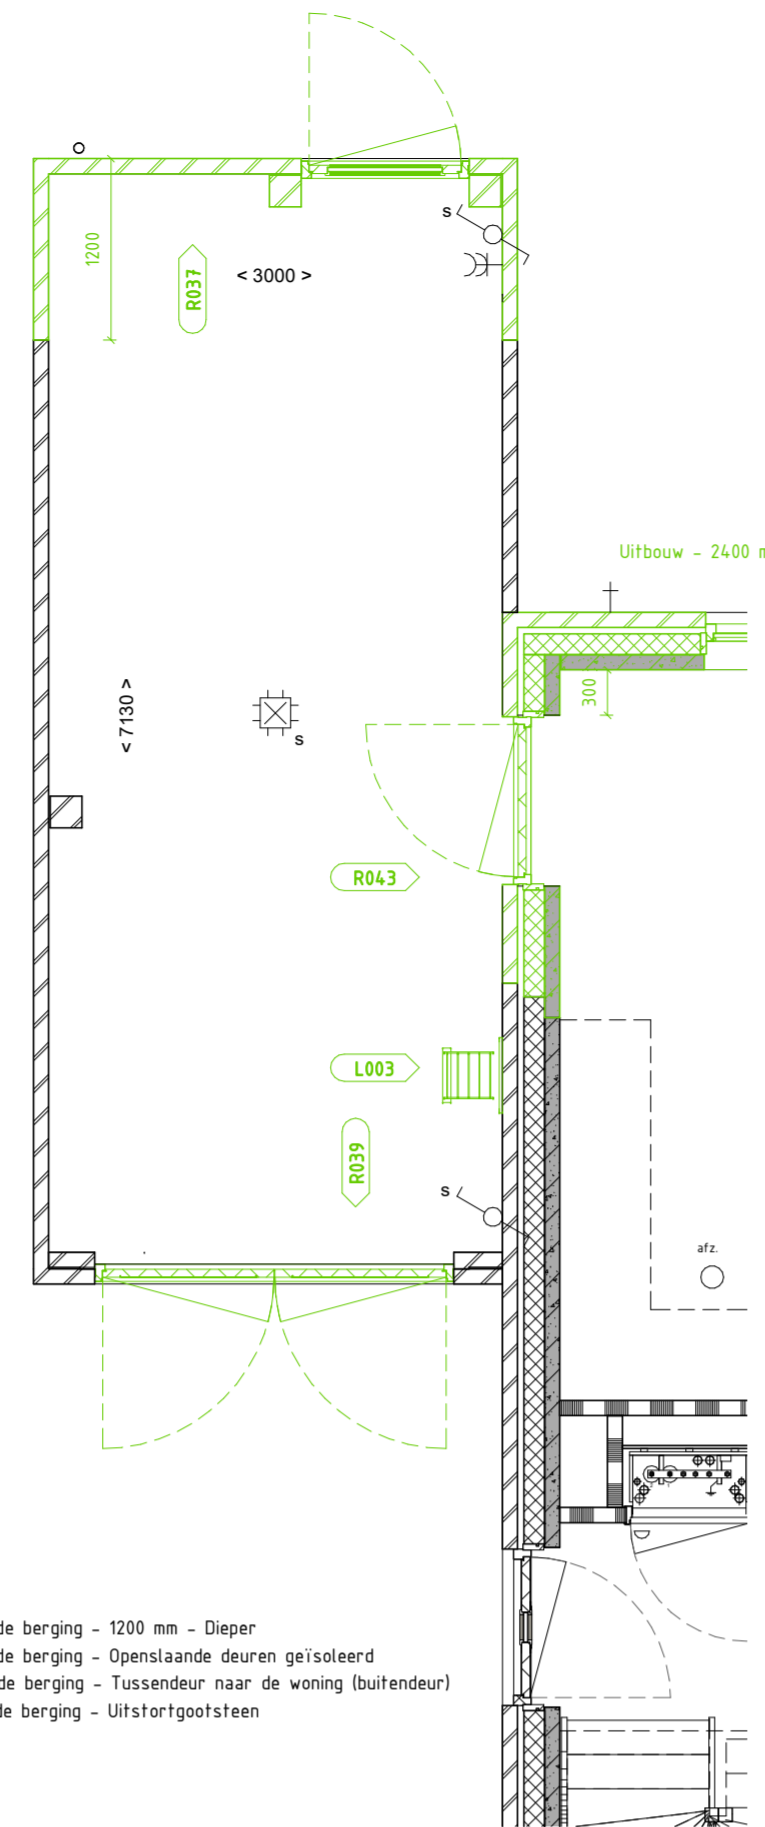


R037 - Gemetselde berging - 1200 mm - Dieper
R039 - Gemetselde berging - Openslaande deuren geïsoleerd
R043 - Gemetselde berging - Tussendeur naar de woning (buitendeur)
L003 - Gemetselde berging - Uitstortgootsteen

PLATTEGROND 1 : 50

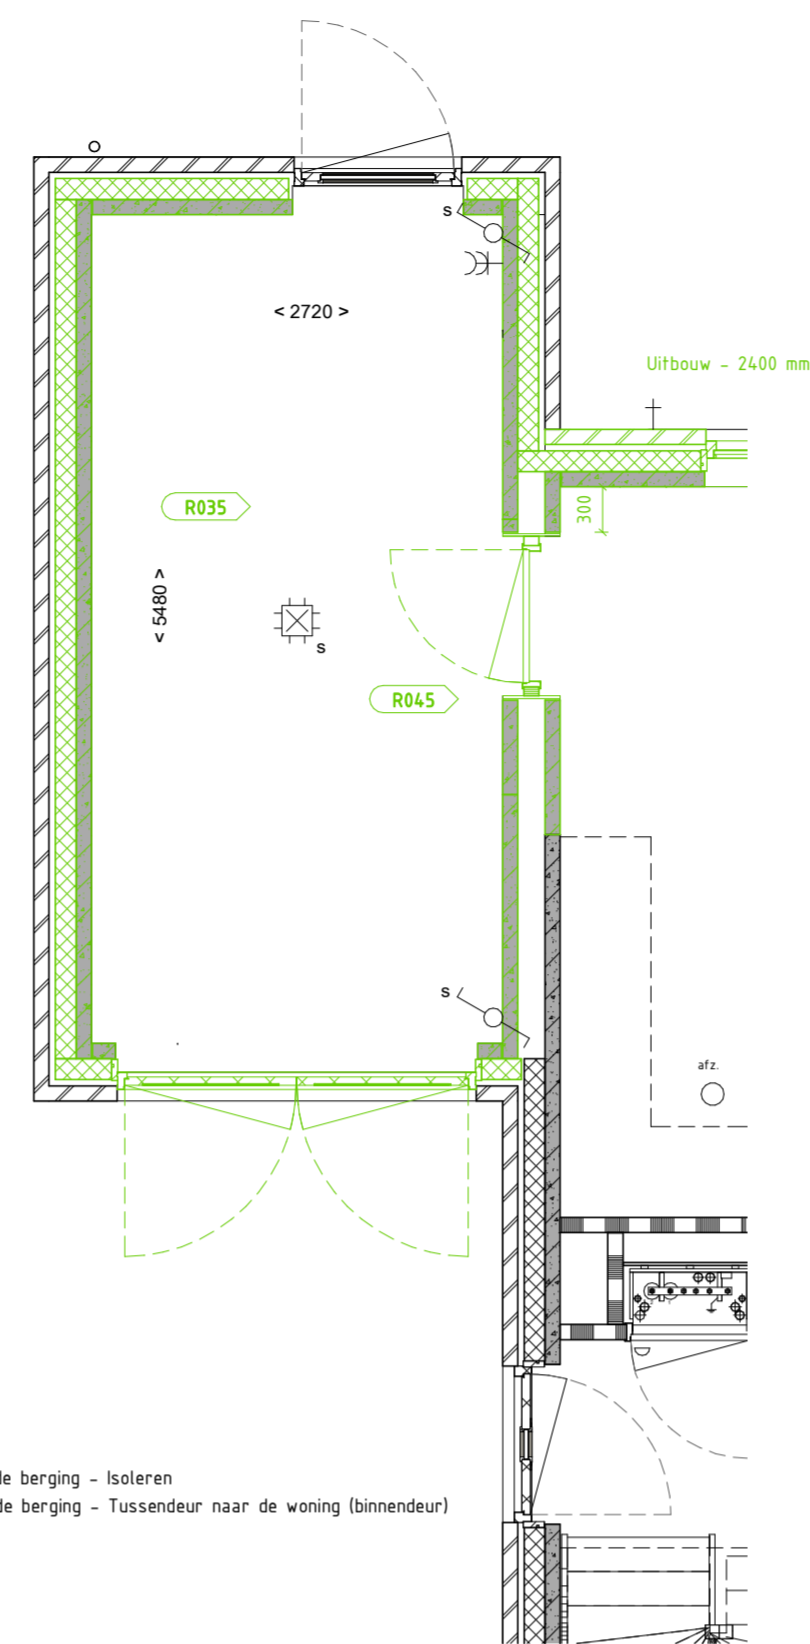


R035 - Gemetselde berging - Isoleren
R045 - Gemetselde berging - Tussendeur naar de woning (binnendeur)

PLATTEGROND 1 : 50

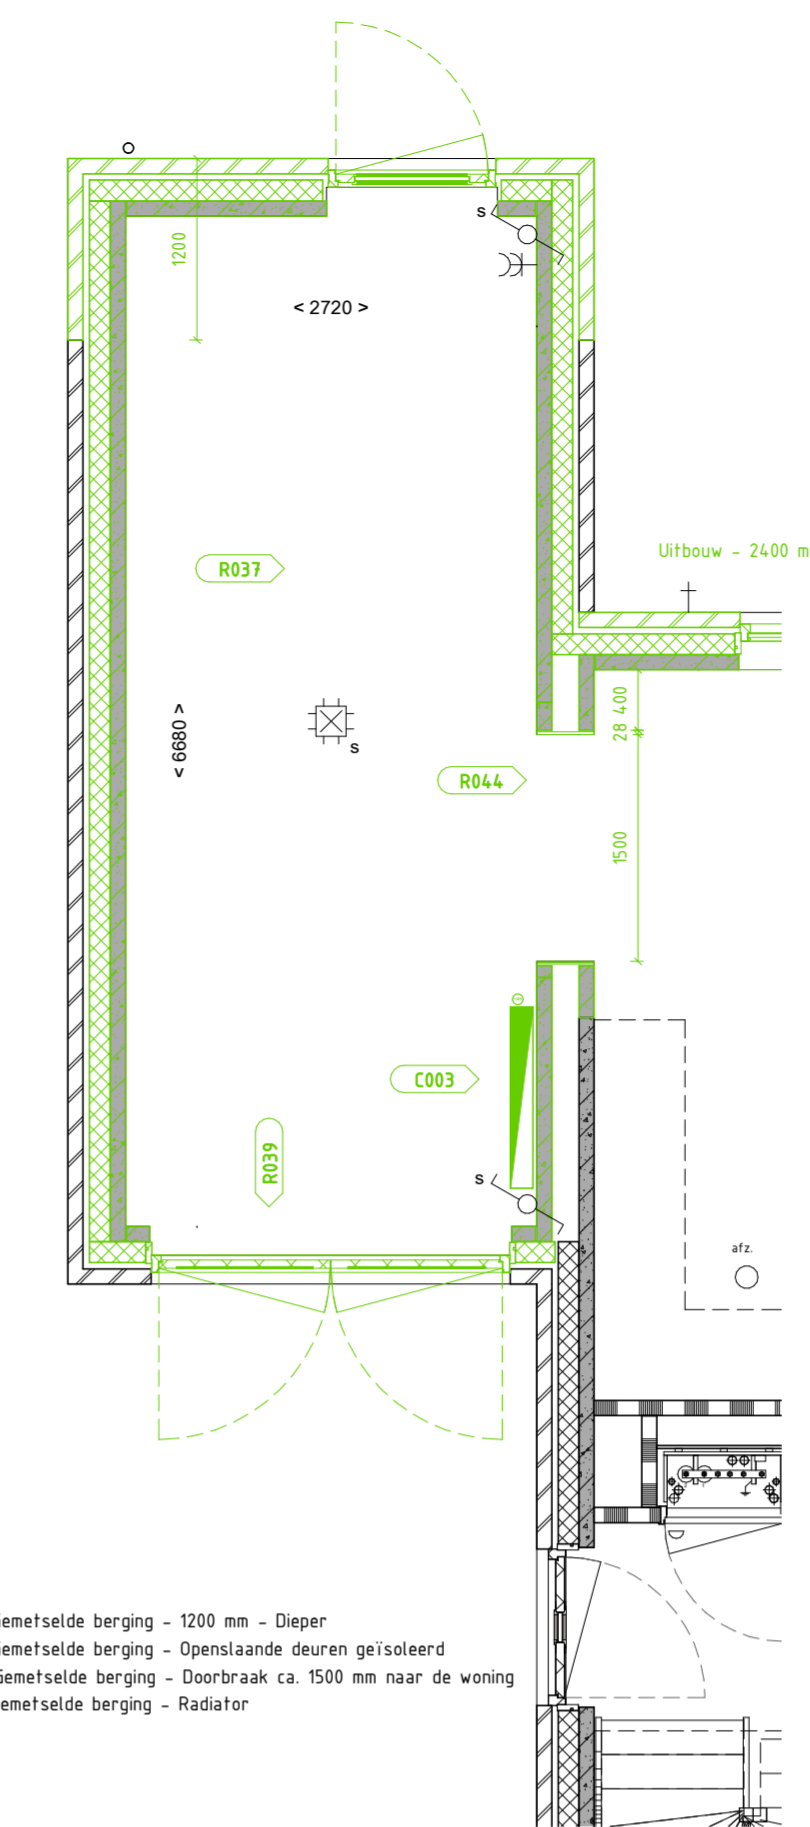


R033 - Gemetselde berging - 1200 mm - Dieper
R039 - Gemetselde berging - Openslaande deuren geïsoleerd
R044 - Gemetselde berging - Doorbraak ca. 1500 mm naar de woning
C003 - Gemetselde berging - Radiator


PLATTEGROND 1 : 50

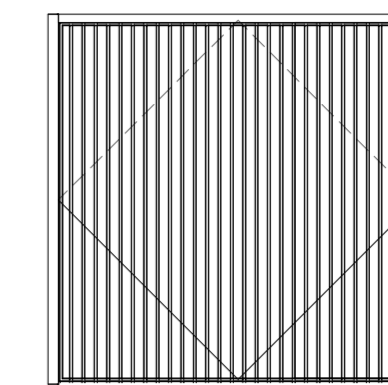

Standaard
Gemetselde berging - Kanteldeur

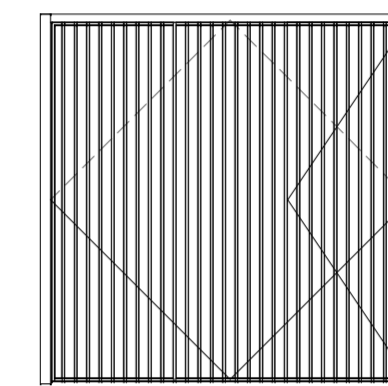


R038 - Gemetselde berging - Kanteldeur met loopdeur

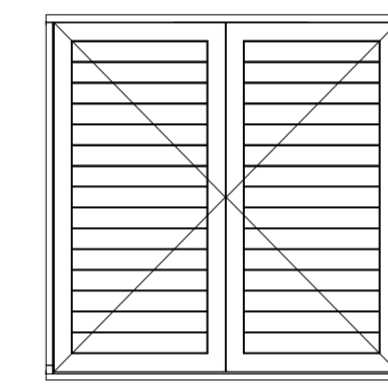


R039 - Gemetselde berging - Openslaande deuren geïsoleerd

GARAGEDEUREN OPTIES 1 : 50

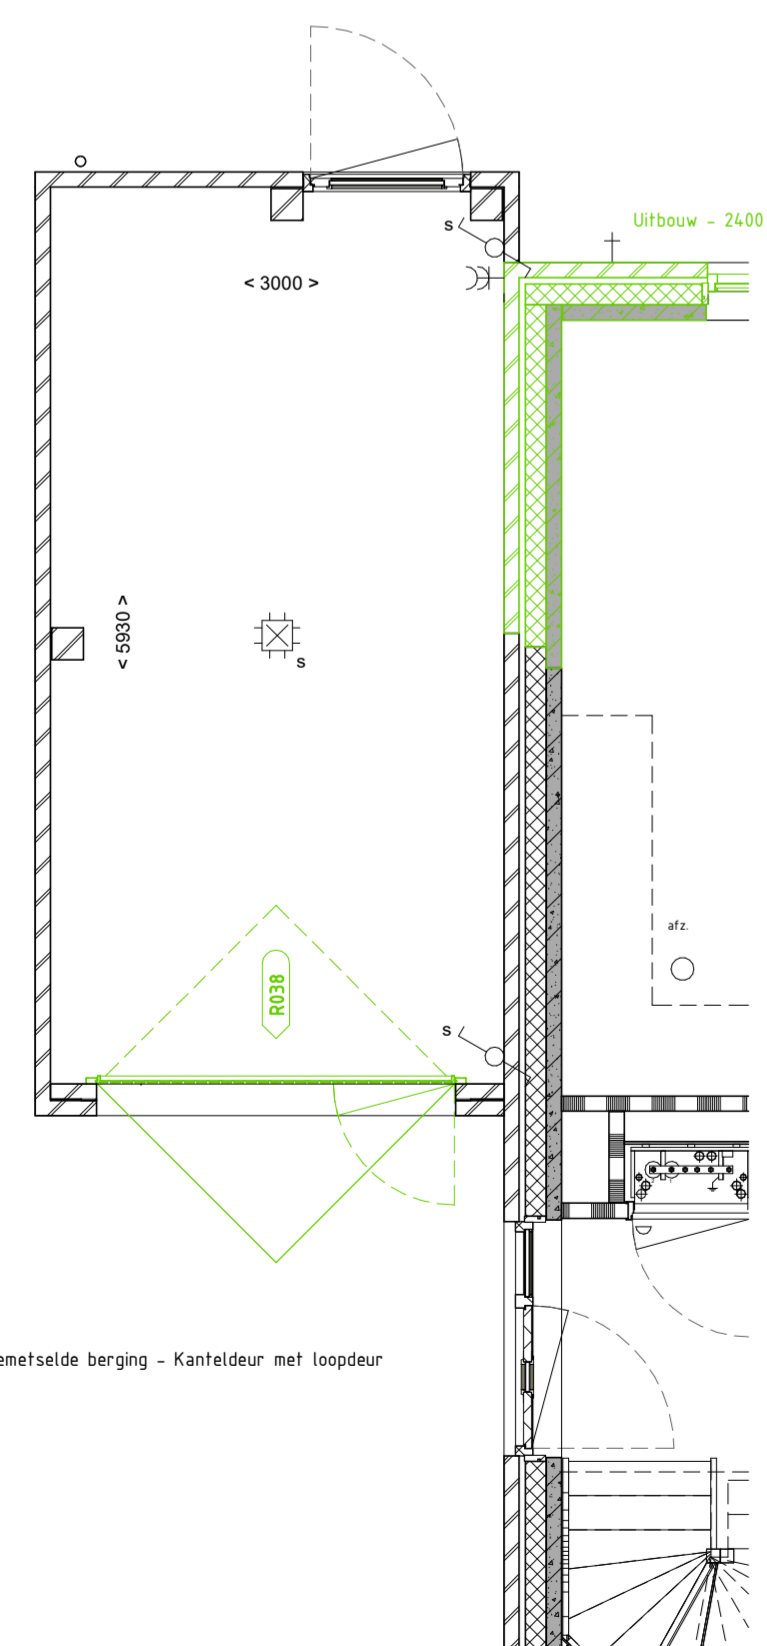


R038 - Gemetselde berging - Kanteldeur met loopdeur

PLATTEGROND 1 : 50

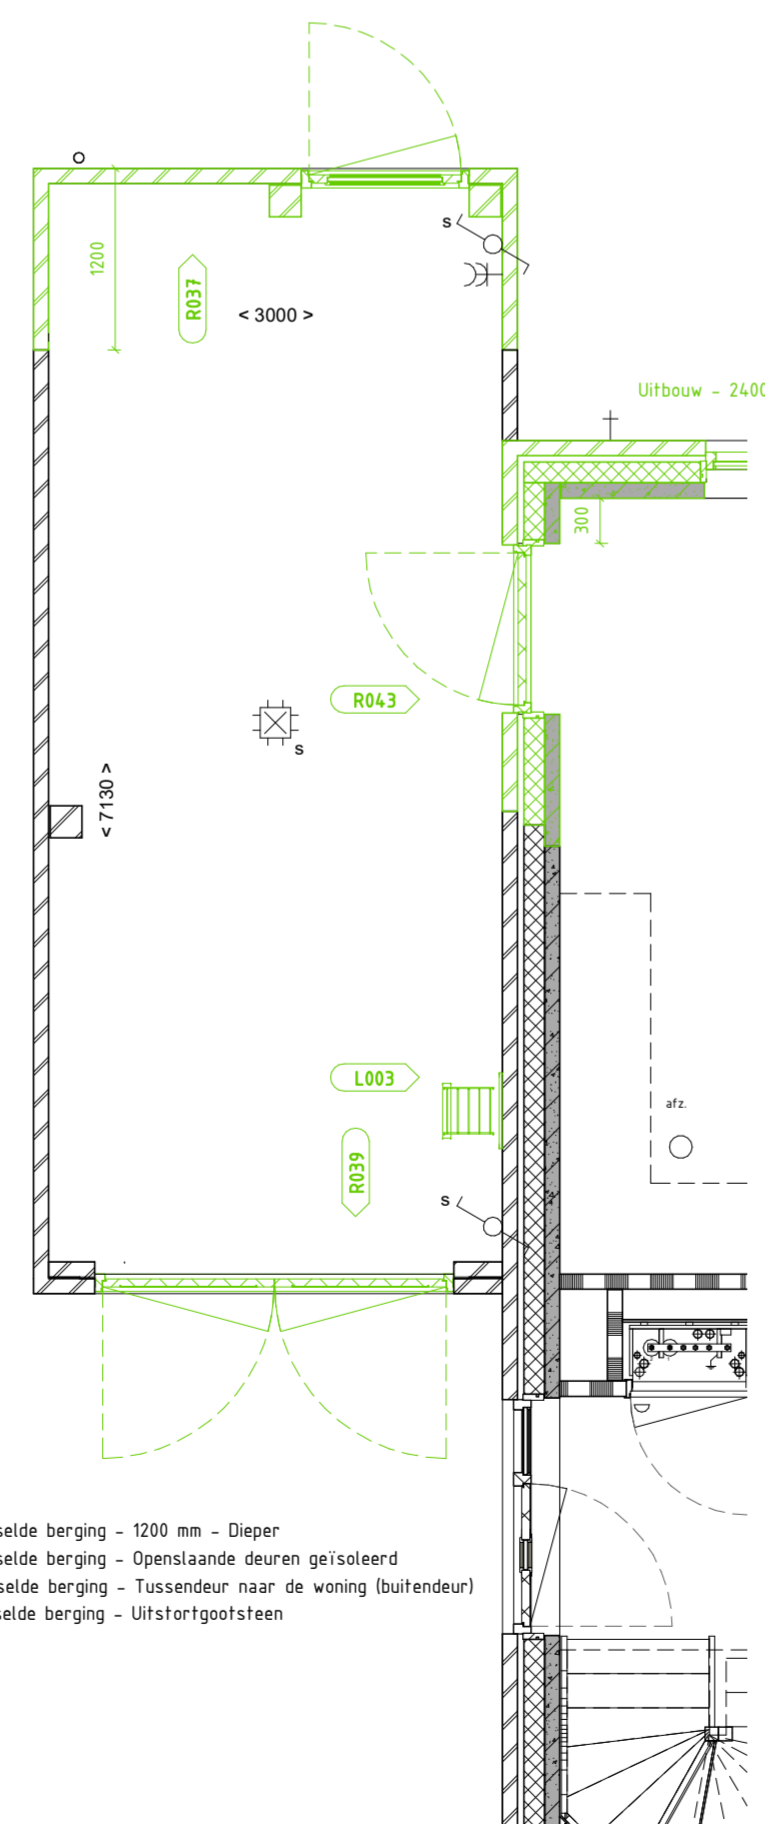


R037 - Gemetselde berging - 1200 mm - Dieper
R039 - Gemetselde berging - Openslaande deuren geïsoleerd
R043 - Gemetselde berging - Tussendeur naar de woning (buitendeur)
L003 - Gemetselde berging - Uitstortgootsteen

PLATTEGROND 1 : 50

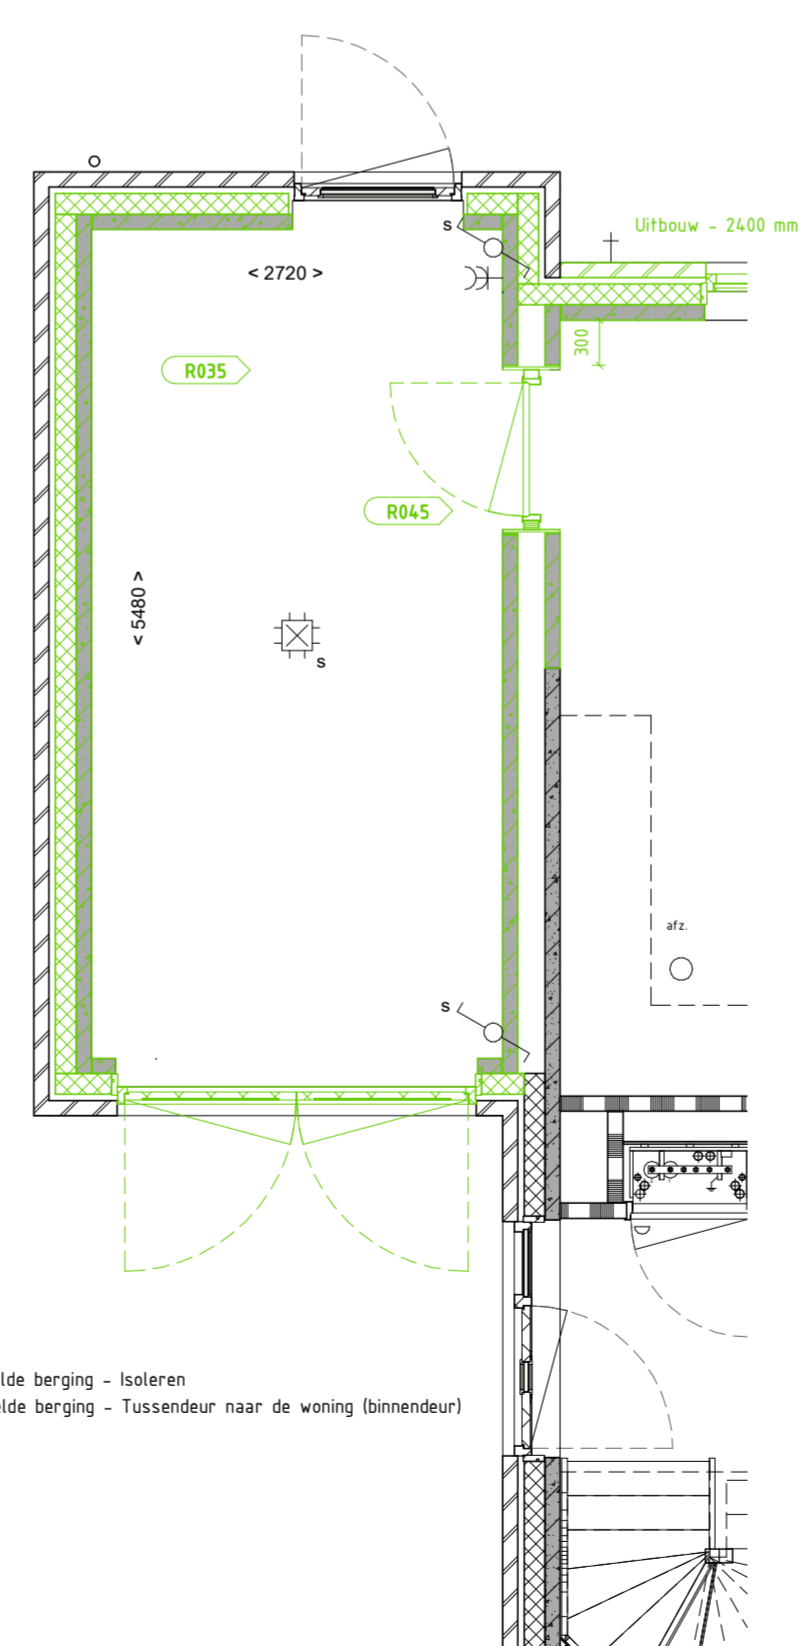

R035 - Gemetselde berging - Isoleren
R045 - Gemetselde berging - Tussendeur naar de woning (binnendeur)

PLATTEGROND 1 : 50

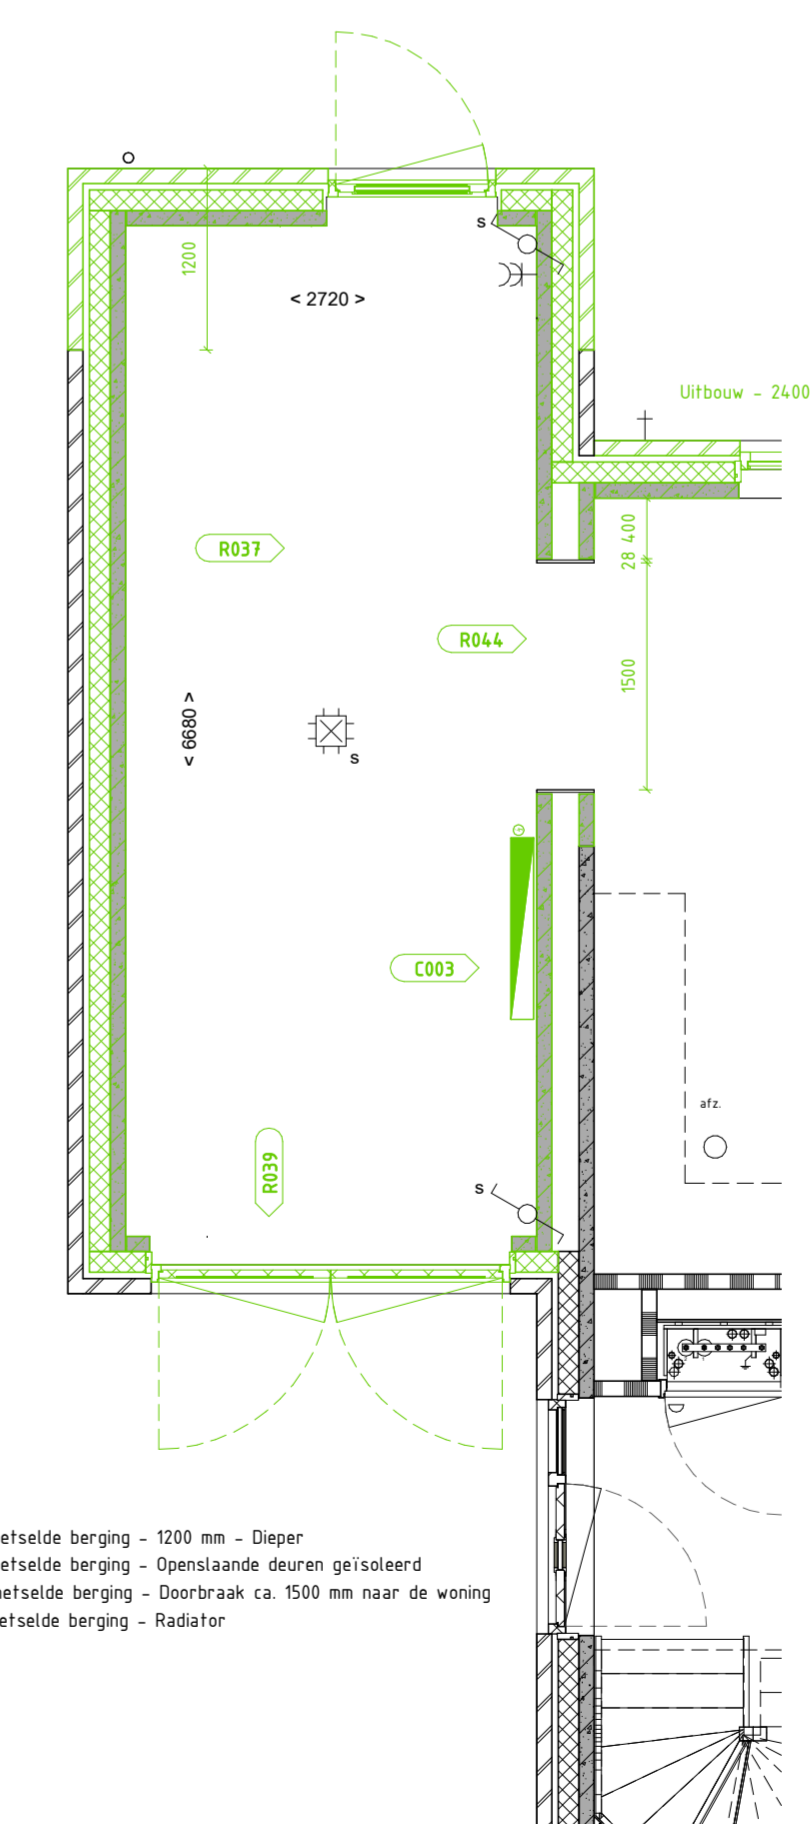

R033 - Gemetselde berging - 1200 mm - Dieper
R039 - Gemetselde berging - Openslaande deuren geïsoleerd
R044 - Gemetselde berging - Doorbraak ca. 1500 mm naar de woning
C003 - Gemetselde berging - Radiator

PLATTEGROND 1 : 50



Legenda	
	metselwerk baksteen
	metselwerk betonblok
	isolatie
	prefab beton wand
	lichte scheidingwand
	cementdekvloer
	streeplaatvloer ribcassette
	kanalplaatvloer
	lichtpunt plafond
	lichtpunt wand
	rookmelder
	rookmelder met sensor
	aansluitpunt, bedraad
	aansluitpunt, onbedraad
	aansluitpunt, m-v-sturing
	centraal aardpunt
	beïnstallatie, drucker
	beïnstallatie, schel
	beïnstallatie, deur
	rookmelder wand
	metselwerk baksteen
	prefab beton wand
	lichte scheidingwand
	cementdekvloer
	streeplaatvloer ribcassette
	kanalplaatvloer
	hwa
	opstelpaats
	wasmachine/ wasdroger
	buitenkraan
	radiator, afmetingen zijn indicatief
	vloerverwarming verdeeler
	ventilatie unit balansventilatie
	afzugpunt balansventilatie
	aanvoerpunt balansventilatie
	bovenlicht boven deuropening
	bovenlicht met paneel boven deuropening
	ip = inspectiepunten vloering
	oo triple glas

Veluwezoom Verkerk



VanWonen Projecten B.V.

projectomschrijving

Arnhem, 43 koopwoningen veld 6+11 Schuytgraaf

stadsoomschrijving

ALGEMENE OPTIETEKENINGEN GEMETSELDE BERGINGEN

projectnummer 20030

Optietekeningen



VolkerWessels

Veluwezoom Verkerk
Edisonstraat 68 6922PK Zevenaar
veluwezoomverkerk@volkerwessels.com
www.veluwezoomverkerk.nl

17-09-2021

status

DEFINITIEF

school 150

formaat A10

bouwfase bouwsegment

bladnr.

PC-L(--)-001

www.burbin.nl