




EERSTE VERDIEPING 1 : 50

B001-B - Badkamer - 300 mm vergroten - Luxe  
 B002 - Verdieping - Vergaarden tussenwand slaapkamers  
 B012-A - Badkamer - Lussenwan plaatsen - Comfort

B002-B - Badkamer - 700 mm vergroten - Luxe  
 B013 - Verdieping - Nieuwvalen één slaapkamer  
 S004-A - Badkamer - Glazen douchewand - Helder glas  
 S013 - Badkamer - Plaatsen wastafel 120cm - Luxe

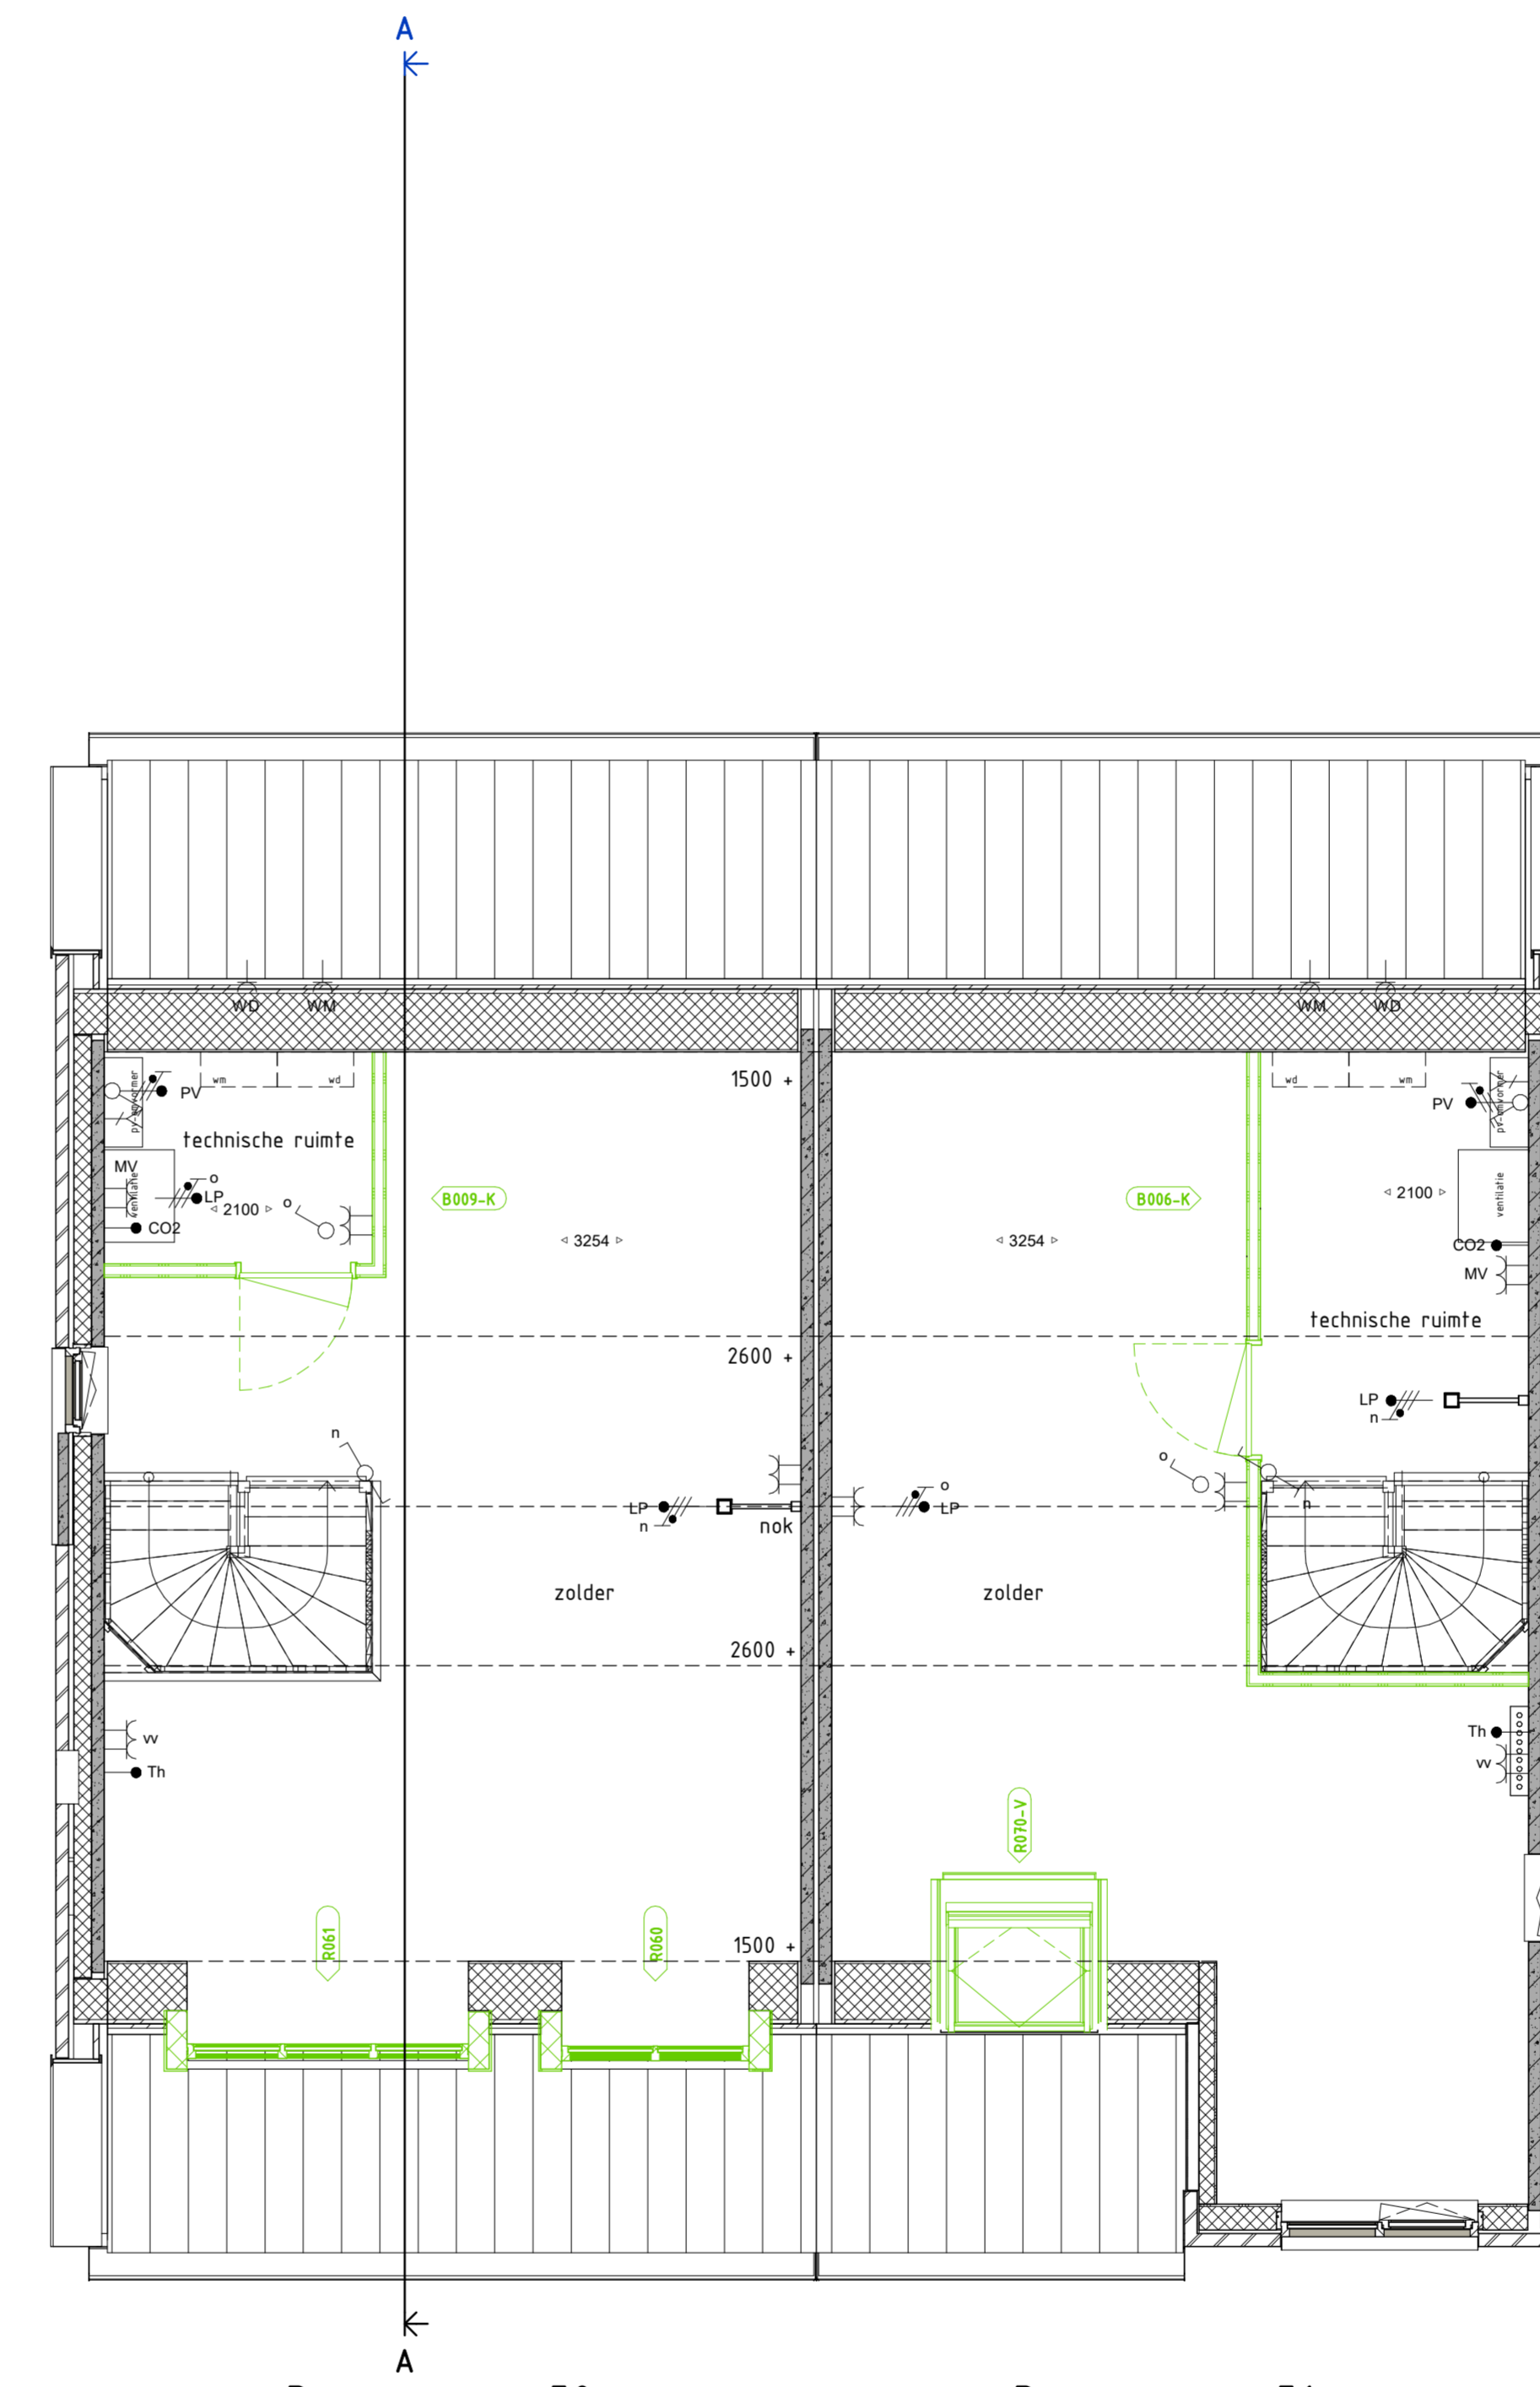

TWEDE VERDIEPING 1 : 50

B009-K - Zolder met hellend dak (tweeskappe) - Extra bergruimte  
 R005 - Dakopstel klein - Koepel ca. 3000 x 1500 mm  
 R051 - Dakopstel groot - Koepel ca. 2800 x 1500 mm

B006-K - Zolder met hellend dak (tweeskappe) - Extra kamer A  
 R010-V - Dakraam Velux - 1160 x 1800 mm



**KWARTIER  
MAKER**

Legenda			
	schakelaar, enkelpoos		metalwerk baksteen
	schakelaar, wissel		isolatie
	schakelaar, serie		prefab beton wand
	enkelvoudige wandcontactdoos		lichte scheidingswand
	dubbele wandcontactdoos		cementdekvloer
	lichtpunt, plafond		stysteemvloer ribcassette
	lichtpunt, wand		kanaalplaatvloer
	rookmelder		hwa
	aansluitpunt, bedraad		opstelplaat wasschijf/wedroger
	aansluitpunt, onbedraad		buiterkraan
	aansluitpunt, mv-sturing		radiator, afmetingen zijn indicatief
	centraal aansluitpunt		vloerverwarming verdeler
	belinstallatie, drukker		ventilatie unit balansventilatie
	belinstallatie, schel		afzuigpunt balansventilatie
	gevelramenmuur		aanvoerpunt balansventilatie
	rookmelder		boventicht boven deurkozijn
	rookmelder wand		boventicht met paneel boven deurkozijn
			ip - inspectiepunt riolering
			triple glas



**Veluwezoom Verkerk**



VanWonen Projecten B.V.

projectomschrijving

Arnhem, 43 koopwoningen veld 6+11 Schuytgraaf

stadsoomschrijving

BLOK N PLATTEGRONDEN 1E EN 2E VERDIEPING

projectnummer

20030

Taal omschrijving

Optietekeningen



VolkerWessels onderneming

Veluwezoom Verkerk 016 22 18 45

Edisonstraat 68 6922PK Zevenaar  
 veluwezoomverkerk@volkerwessels.com  
 www.veluwezoomverkerk.nl

datum 17-09-2021

status school formaat

DEFINITIEF 150 - 1:100A10

boektitel bouwapparaat

BLOK N BWRN 50-51

bladnr

50-51-PC-L(--)-002

www.burbin.nl