


Bouwnummer 06

Bouwnummer 07

EERSTE VERDIEPING 1 : 50

B001-B - Badkamer - 300 mm vergroten - Luxe
 B003 - Verdieping - Verplaatsen hussenwand slaapkamers
 B010-A - Badkamer - Lussenwand plaatsen - Comfort

B002-B - Badkamer - 700 mm vergroten - Luxe
 B013 - Verdieping - Vervallen één slaapkamer
 S004-A - Badkamer - Glazen douchewand - Helder glas
 S013 - Badkamer - Plaatsen wastafel 120cm - Luxe

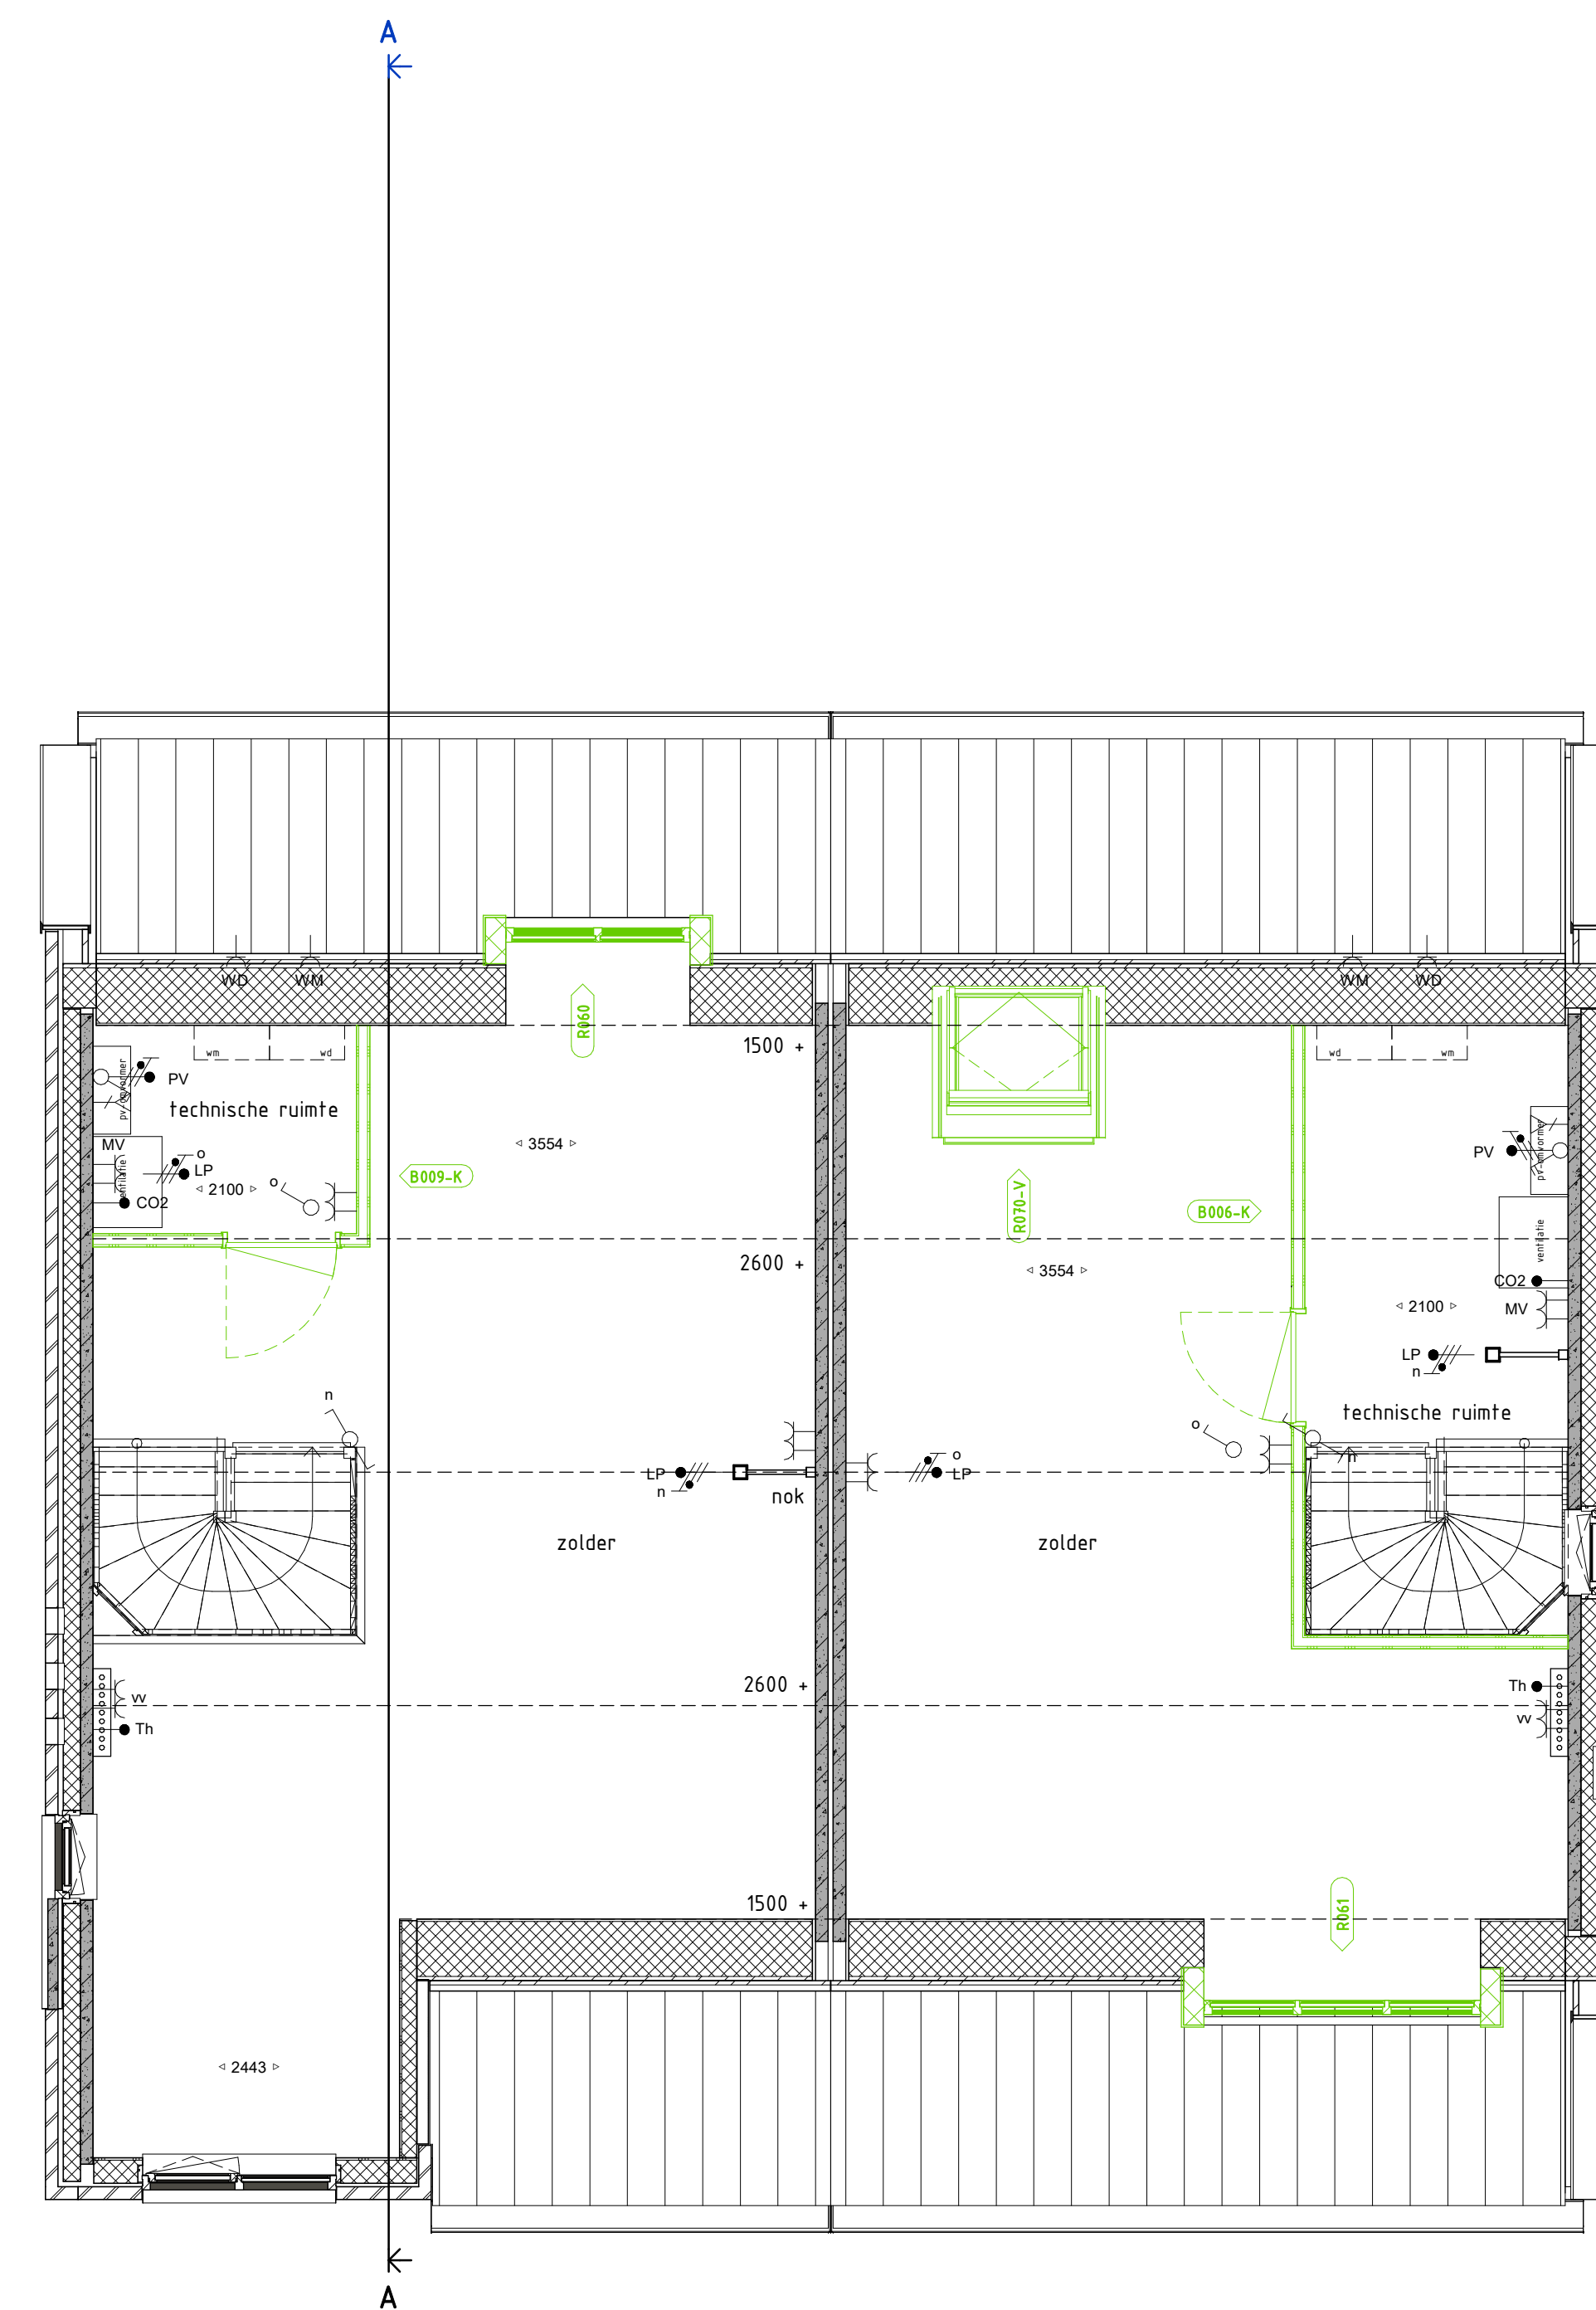

Bouwnummer 06

Bouwnummer 07

TWEEDE VERDIEPING 1 : 50


B009-K - Zolder met hellend dak (tweekapfel) - Extra bergruimte
 R060 - Dakkapel klein - Koepel ca 1900 x 150 mm

B006-K - Zolder met hellend dak (tweekapfel) - Extra kamer A
 R061 - Dakkapel groot - Koepel ca 2800 x 1150 mm
 R070-V - Dakraam Velux - 1140 x 1180 mm



**KWARTIER
MAKER**

Legenda	
	schakelaar, enkelpoelig
	schakelaar, wissel
	schakelaar, serie
	enkelvoudige wandcontactdoos
	dubbele wandcontactdoos
	lichtpunt, plafond
	lichtpunt, wand
	rookmelder
	aansluitpunt, bedraad
	aansluitpunt, onbedraad
	aansluitpunt, mv-sturing
	centraal aansluitpunt
	beïnstallatie, drukker
	beïnstallatie, schel
	gevelarmatuur
	rookmelder
	rookmelder wand
	metaalwerk baksteen
	isolatie
	prefab beton wand
	lichte scheidingswand
	cementdekvloer
	stysteemvloer ribcassette
	kanaalplaatvloer
	hwa
	opstelplaats wasschijf/wedroger
	w/v/wd
	buitenkraan
	radiator, afmetingen zijn indicatief
	vloerverwarming verdeeler
	ventielat
	unit balansventilatie
	afzuigpunt balansventilatie
	aanvoerpunt balansventilatie
	boveicht boven deurkozijn
	boveicht met paneel boven deurkozijn
	ip = inspectiepunt riolering
	triple glas

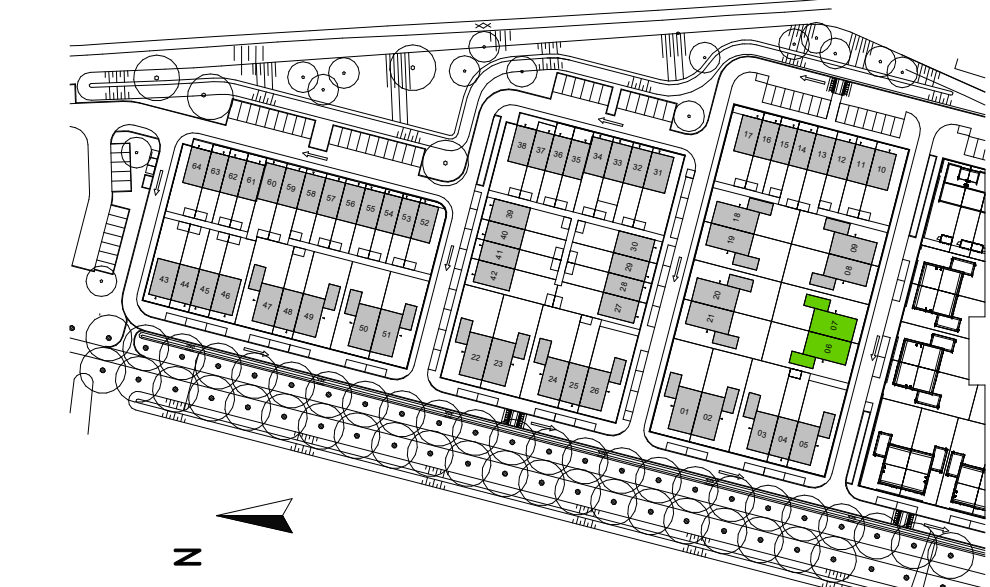

Veluwezoom Verkerk 		Edsonstraat 68 6922PK Zevenaar veluwezoomverkerk@volkerwessels.com www.veluwezoomverkerk.nl	
opdrachtgever VanWonen Projecten B.V. projectomschrijving Arnhem, 43 koopwoningen veld 6+11 Schuytgraaf gebiedsomschrijving BLOK E PLATTEGRONDEN 1E EN 2E VERDIEPING projectnummer 20030	partner 	datum 17-09-2021 status DEFINITIEF bouwplan BLOK E bladnr 06-07	schaal 150 - 1:100A10 formaat BWNR 06-07 bladnr 06-07-PC-L(--)-002 www.burbin.nl