



EERSTE VERDIEPING 1 : 50

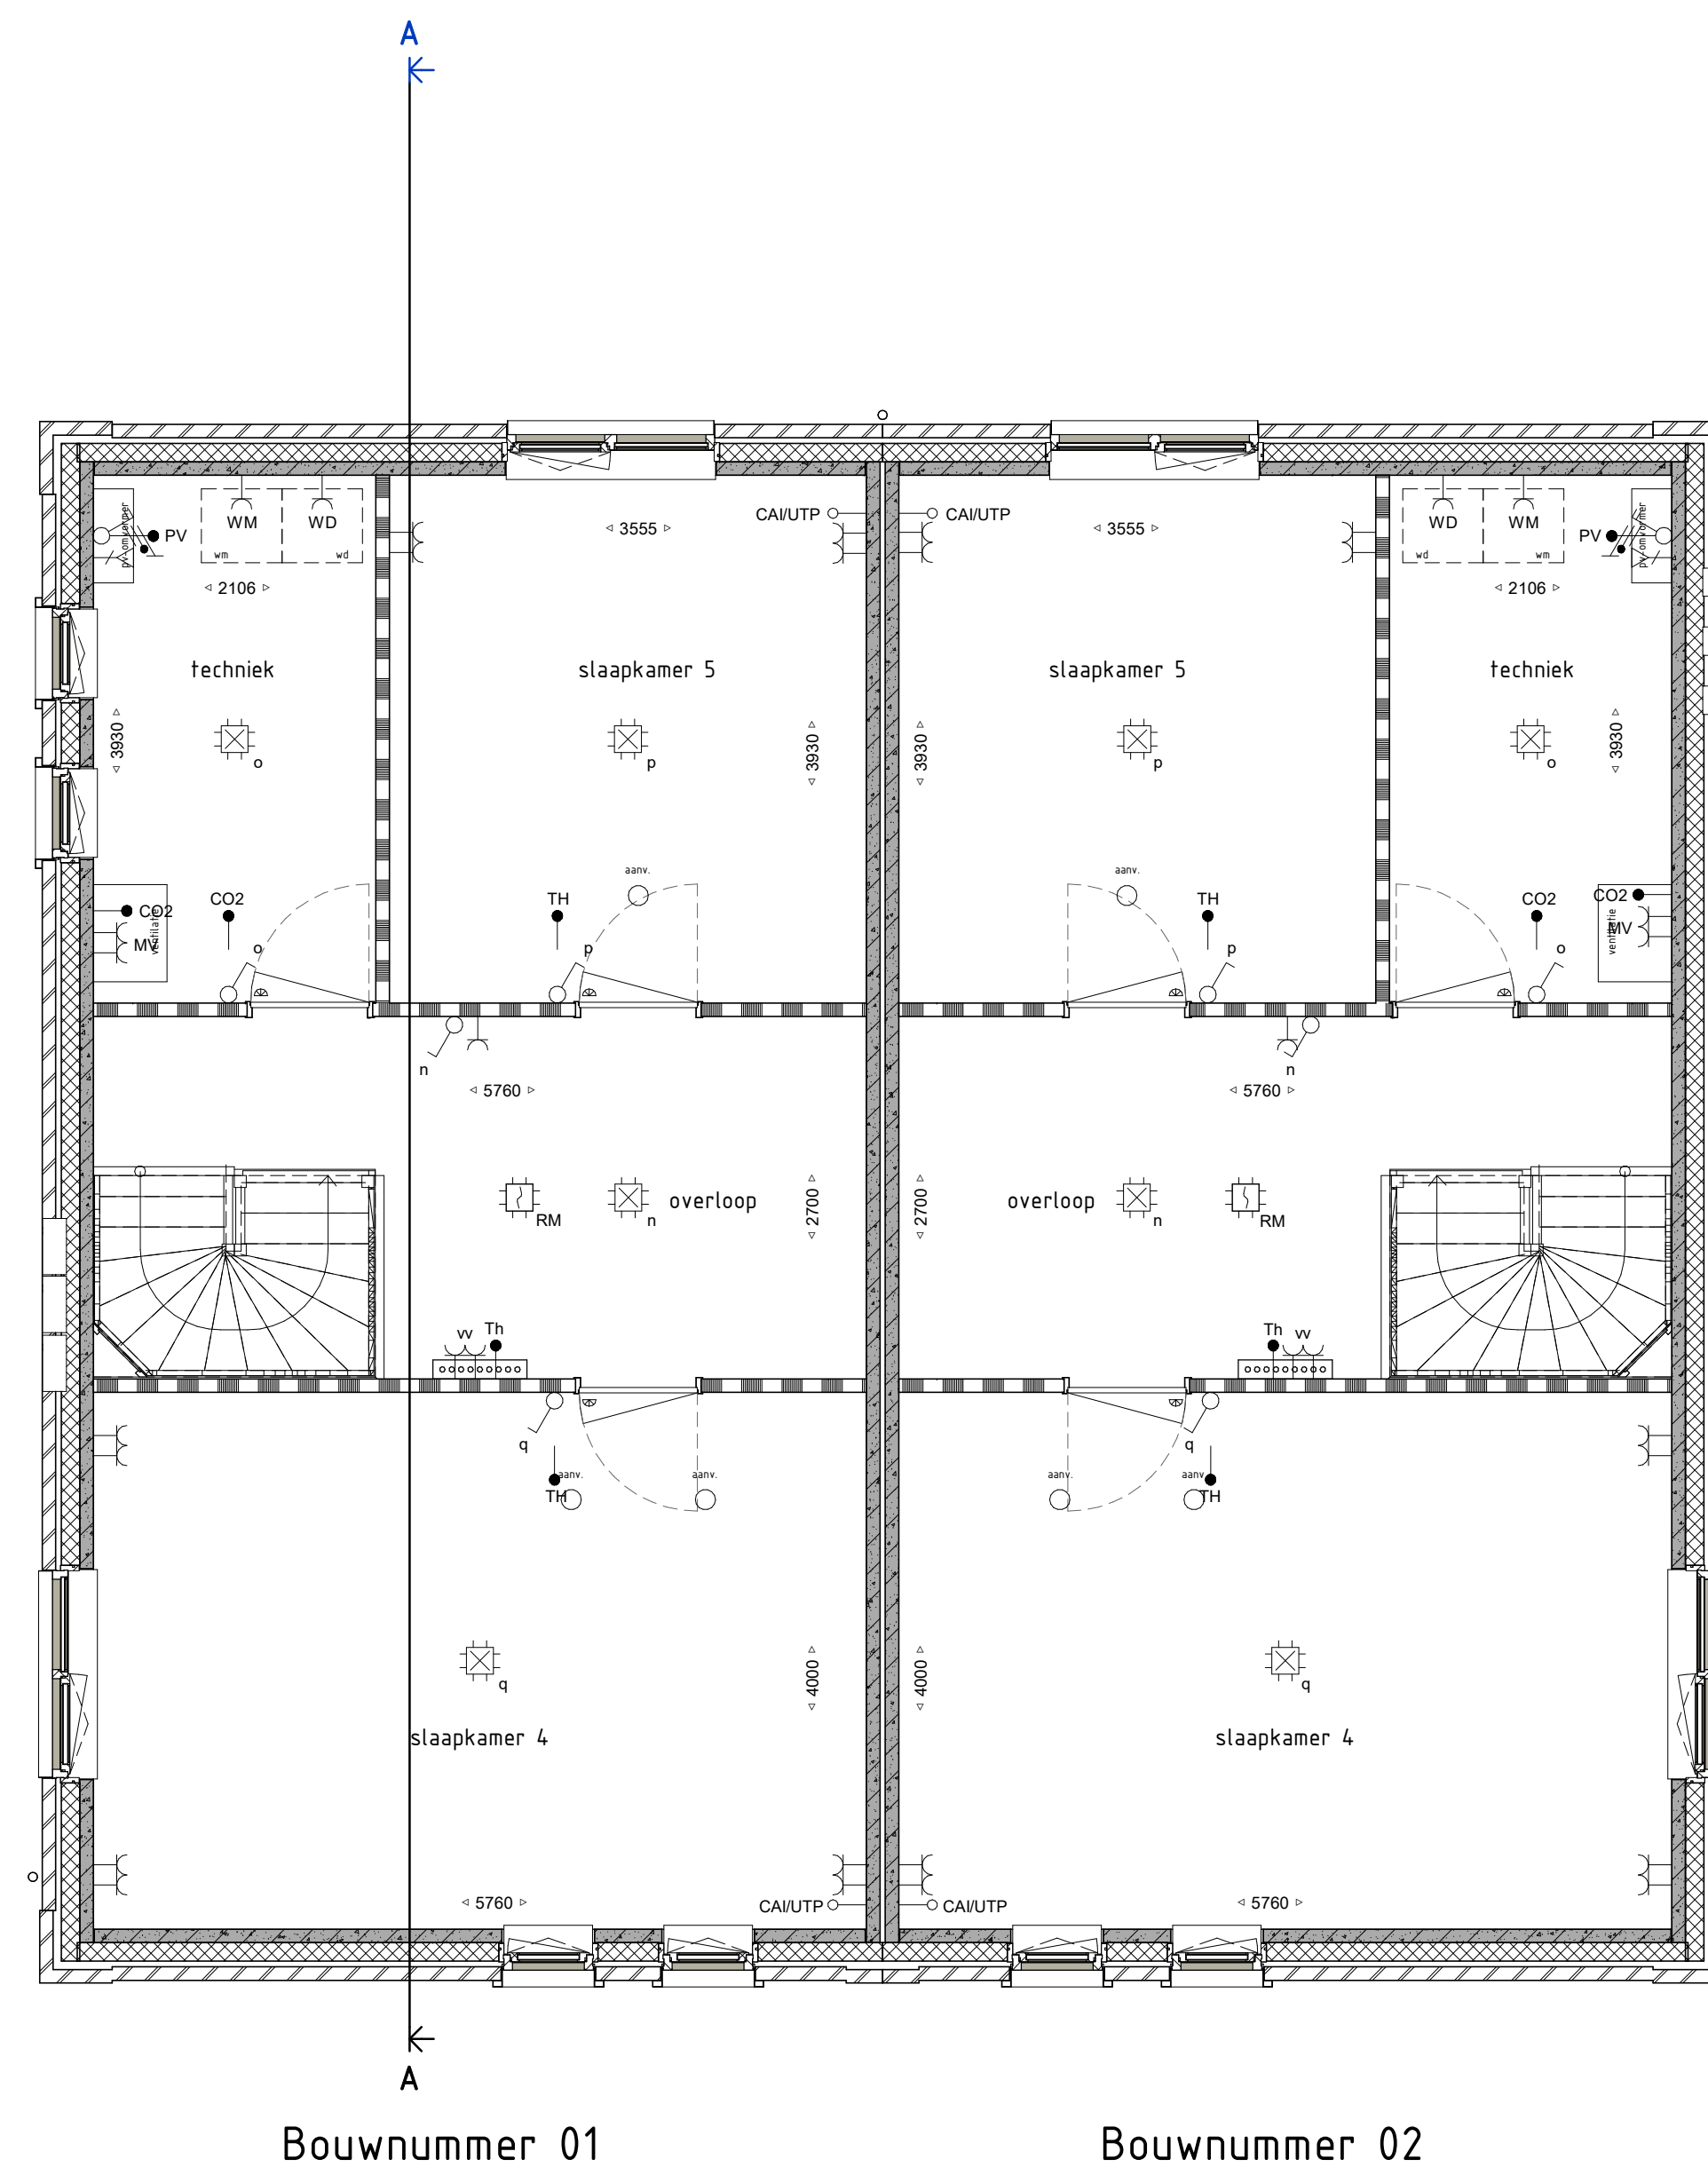


TWEEDE VERDIEPING 1 : 50

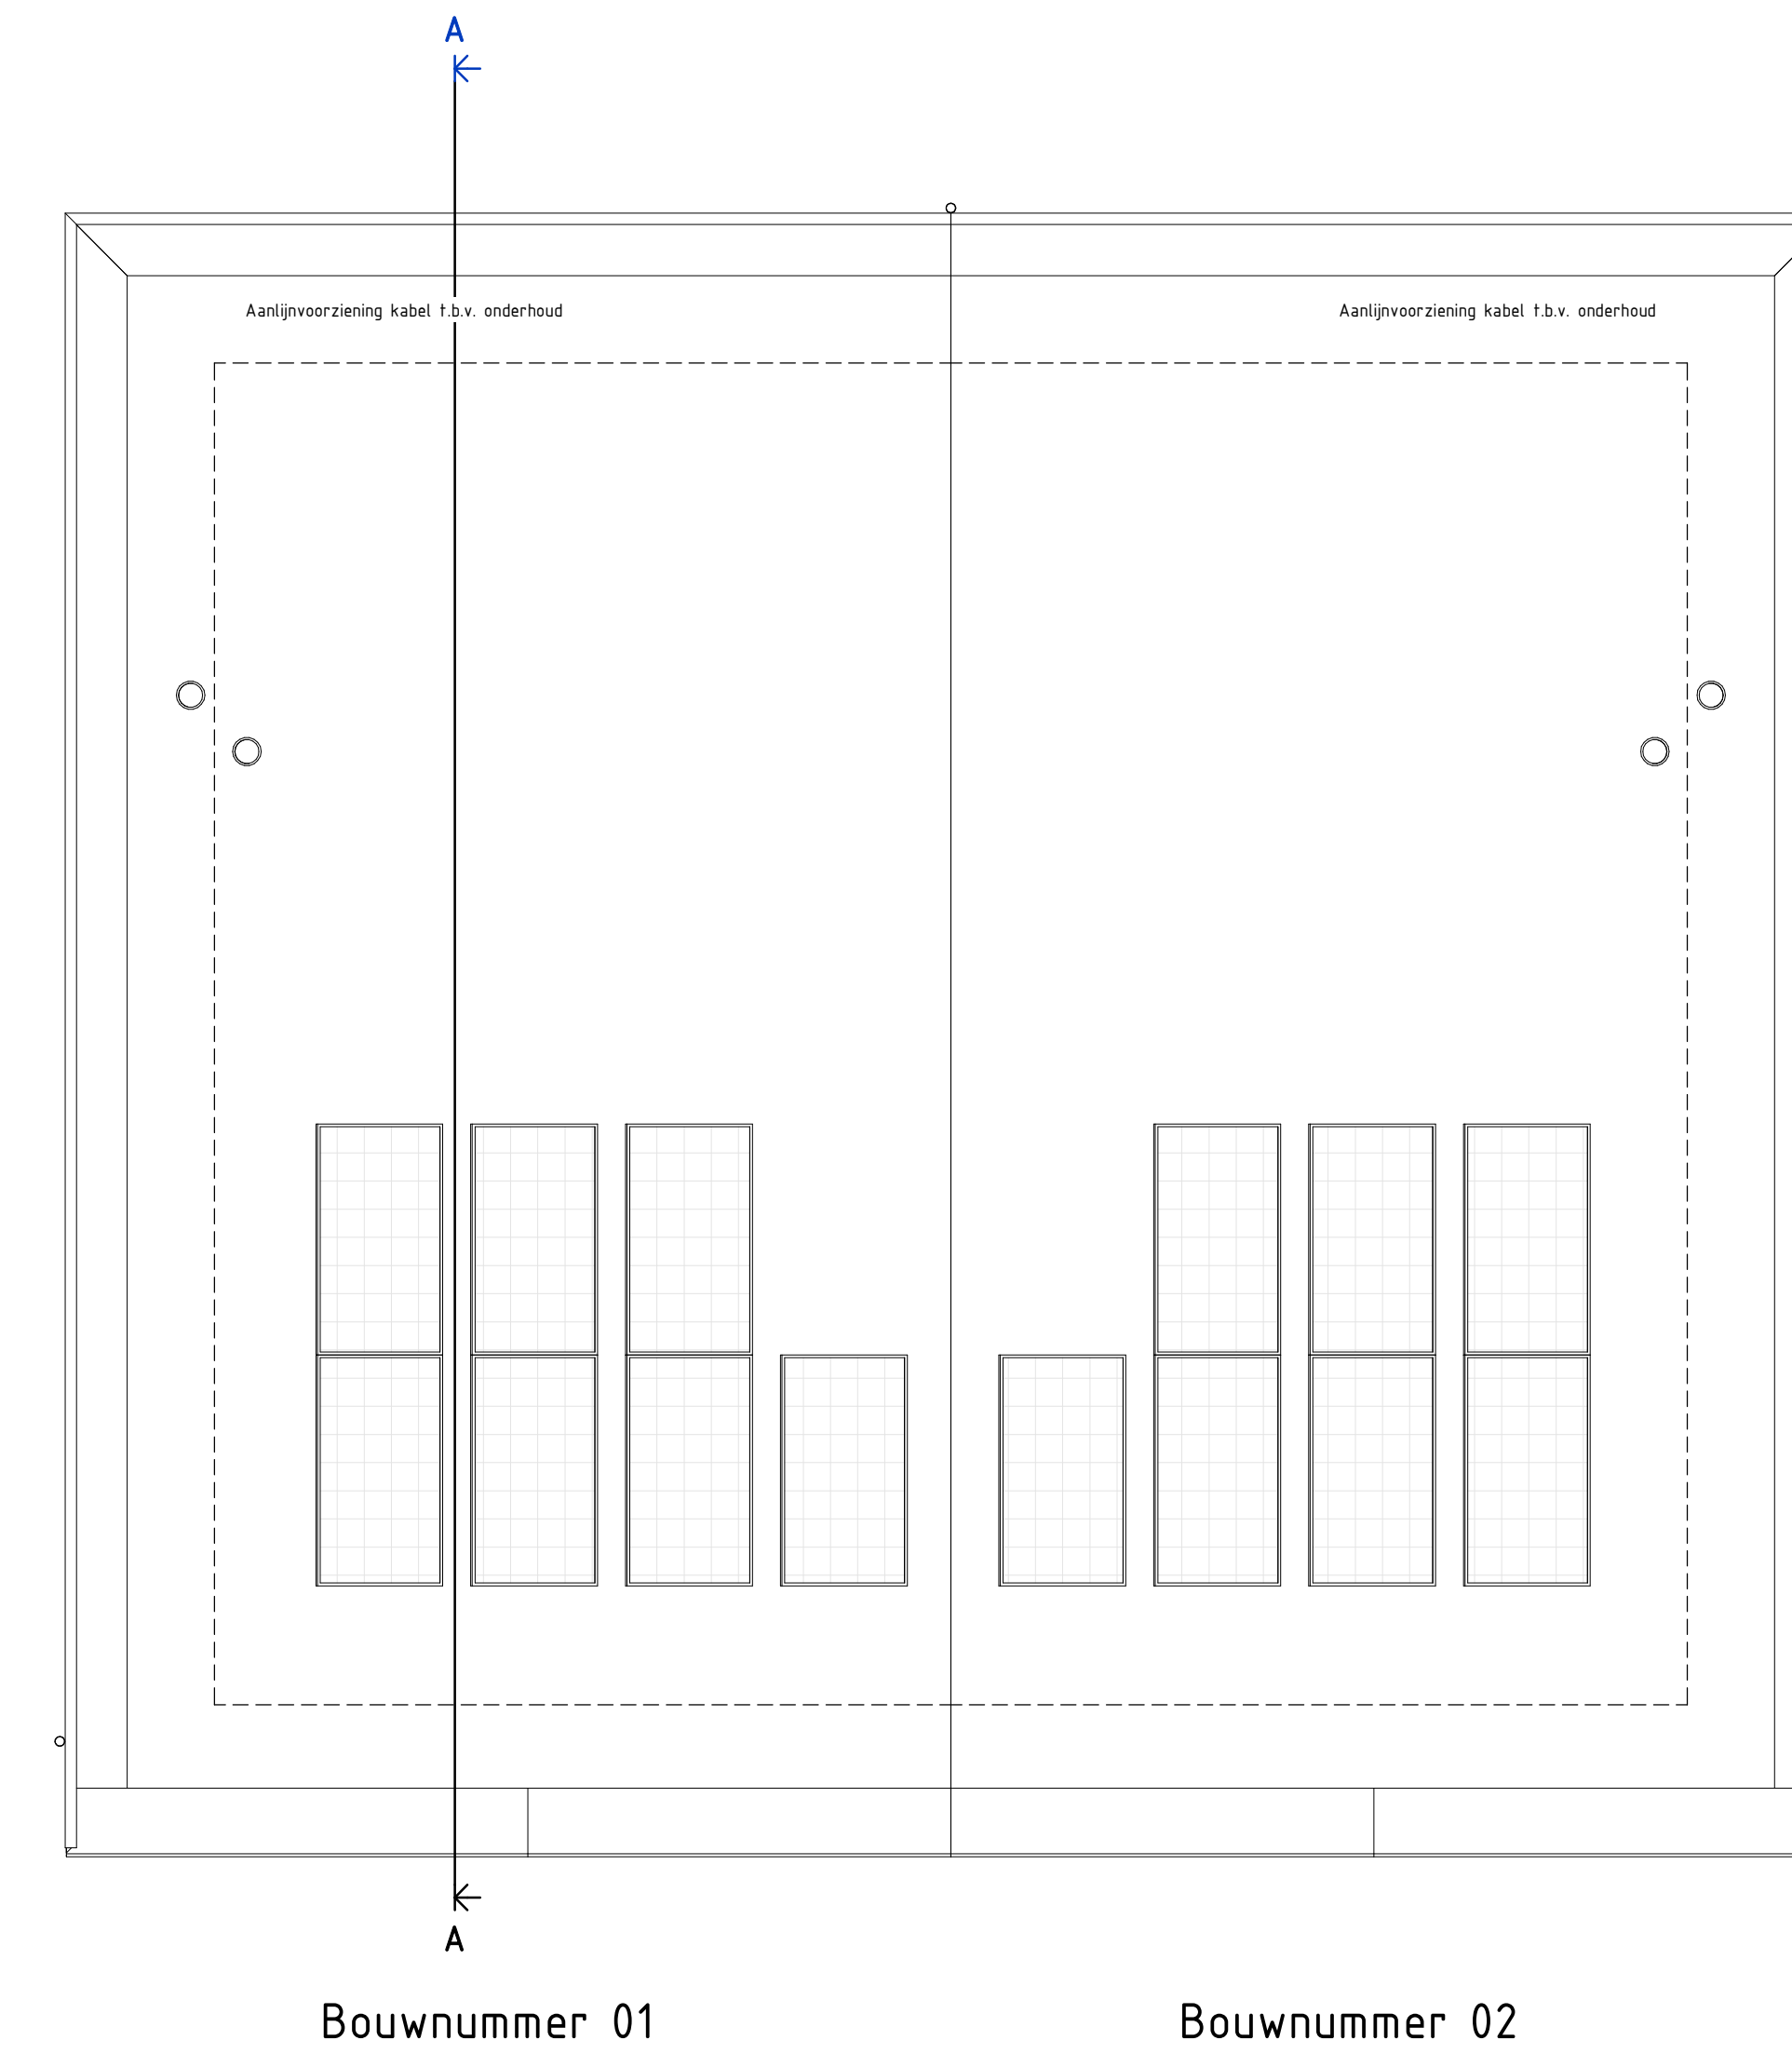

DAKAANZICHT 1 : 50



Legenda	

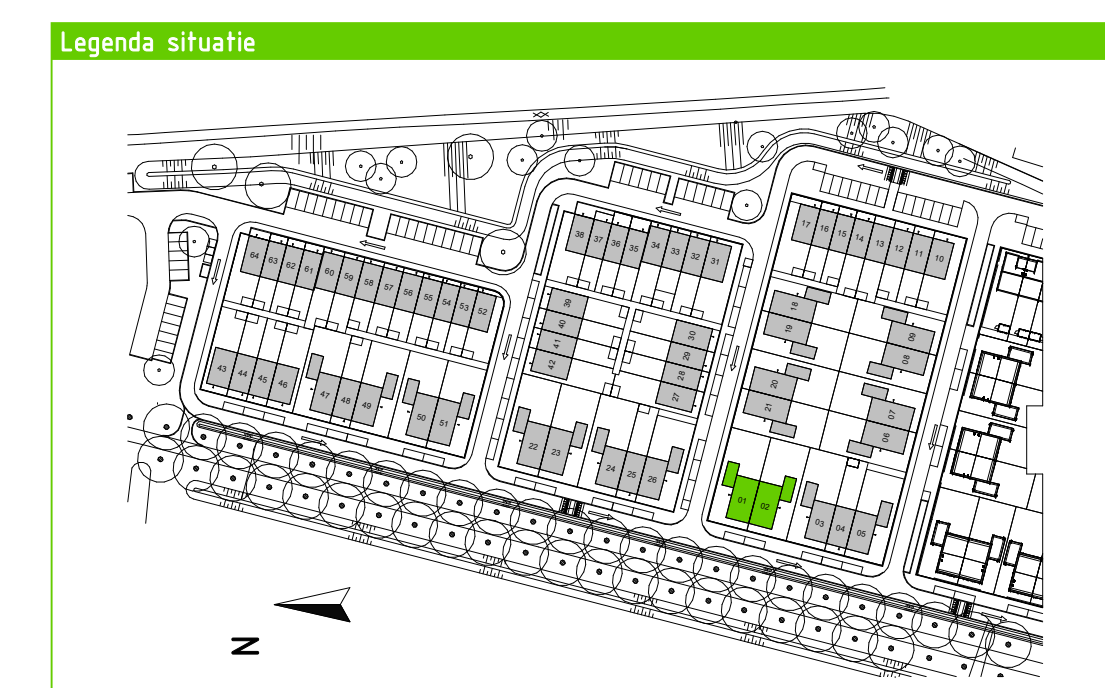

<p><b>Veluwezoom Verkerk</b></p> <p></p> <p>VanWonen Projecten B.V.</p> <p>projectomschrijving Arnhem, 43 koopwoningen veld 6+11 Schuytgraaf</p> <p>stadsoomschrijving BLOK G PLATTEGRONDEN 1E EN 2E VERDIEPING</p> <p>projectnummer 20030</p>	<p></p> <p>VolkerWessels</p> <p>03-09-2021</p> <p>status DEFINITIEF</p> <p>bovenvlak BLOK G</p> <p>bladnr BWRN 01-02</p> <p>01-02-PC-L(--)-002</p>	<p>Veluwezoom Verkerk Edisonstraat 68 6922PK Zevenaar veluwezoomverkerk@volkerwessels.com www.veluwezoomverkerk.nl</p> <p>0316 22 18 45</p> <p>gepland</p> <p>school 150 - 1:100A10</p> <p>bovenvlak BWRN 01-02</p> <p>bladnr 01-02-PC-L(--)-002</p>
--	--	--