


Bouwnummer 22

Bouwnummer 23


EERSTE VERDIEPING 1 : 50

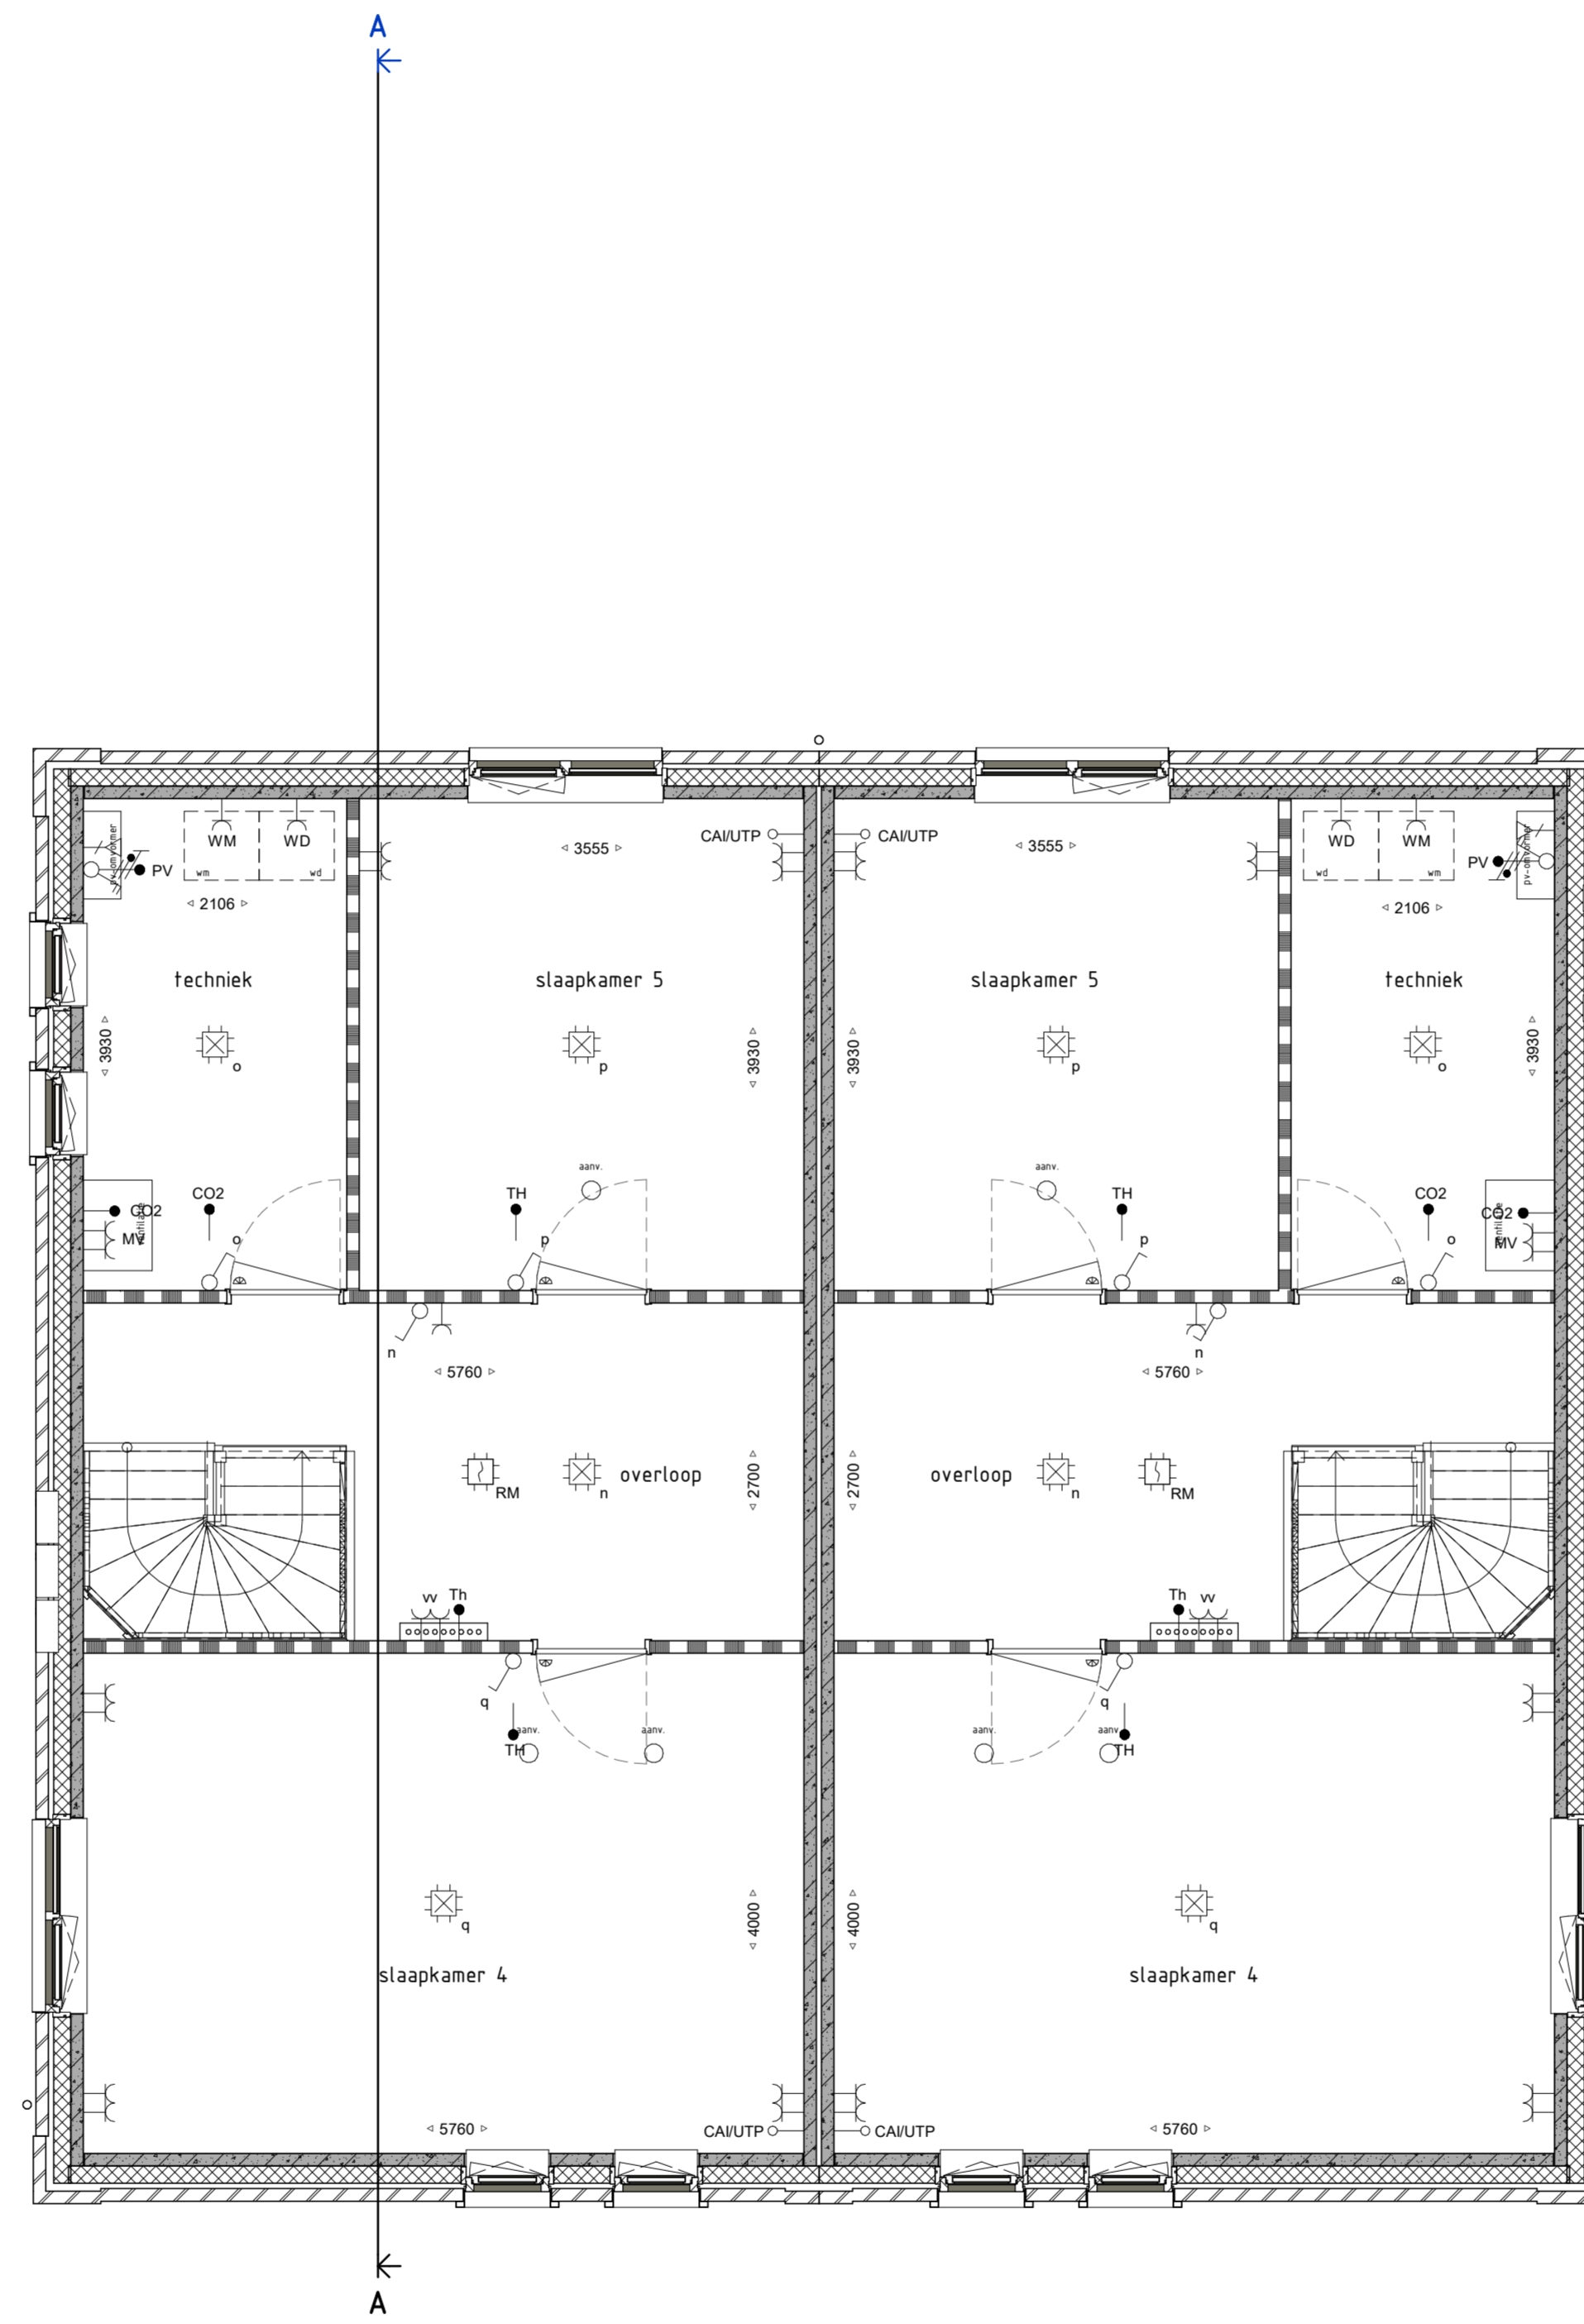

Bouwnummer 22

Bouwnummer 23

TWEDE VERDIEPING 1 : 50

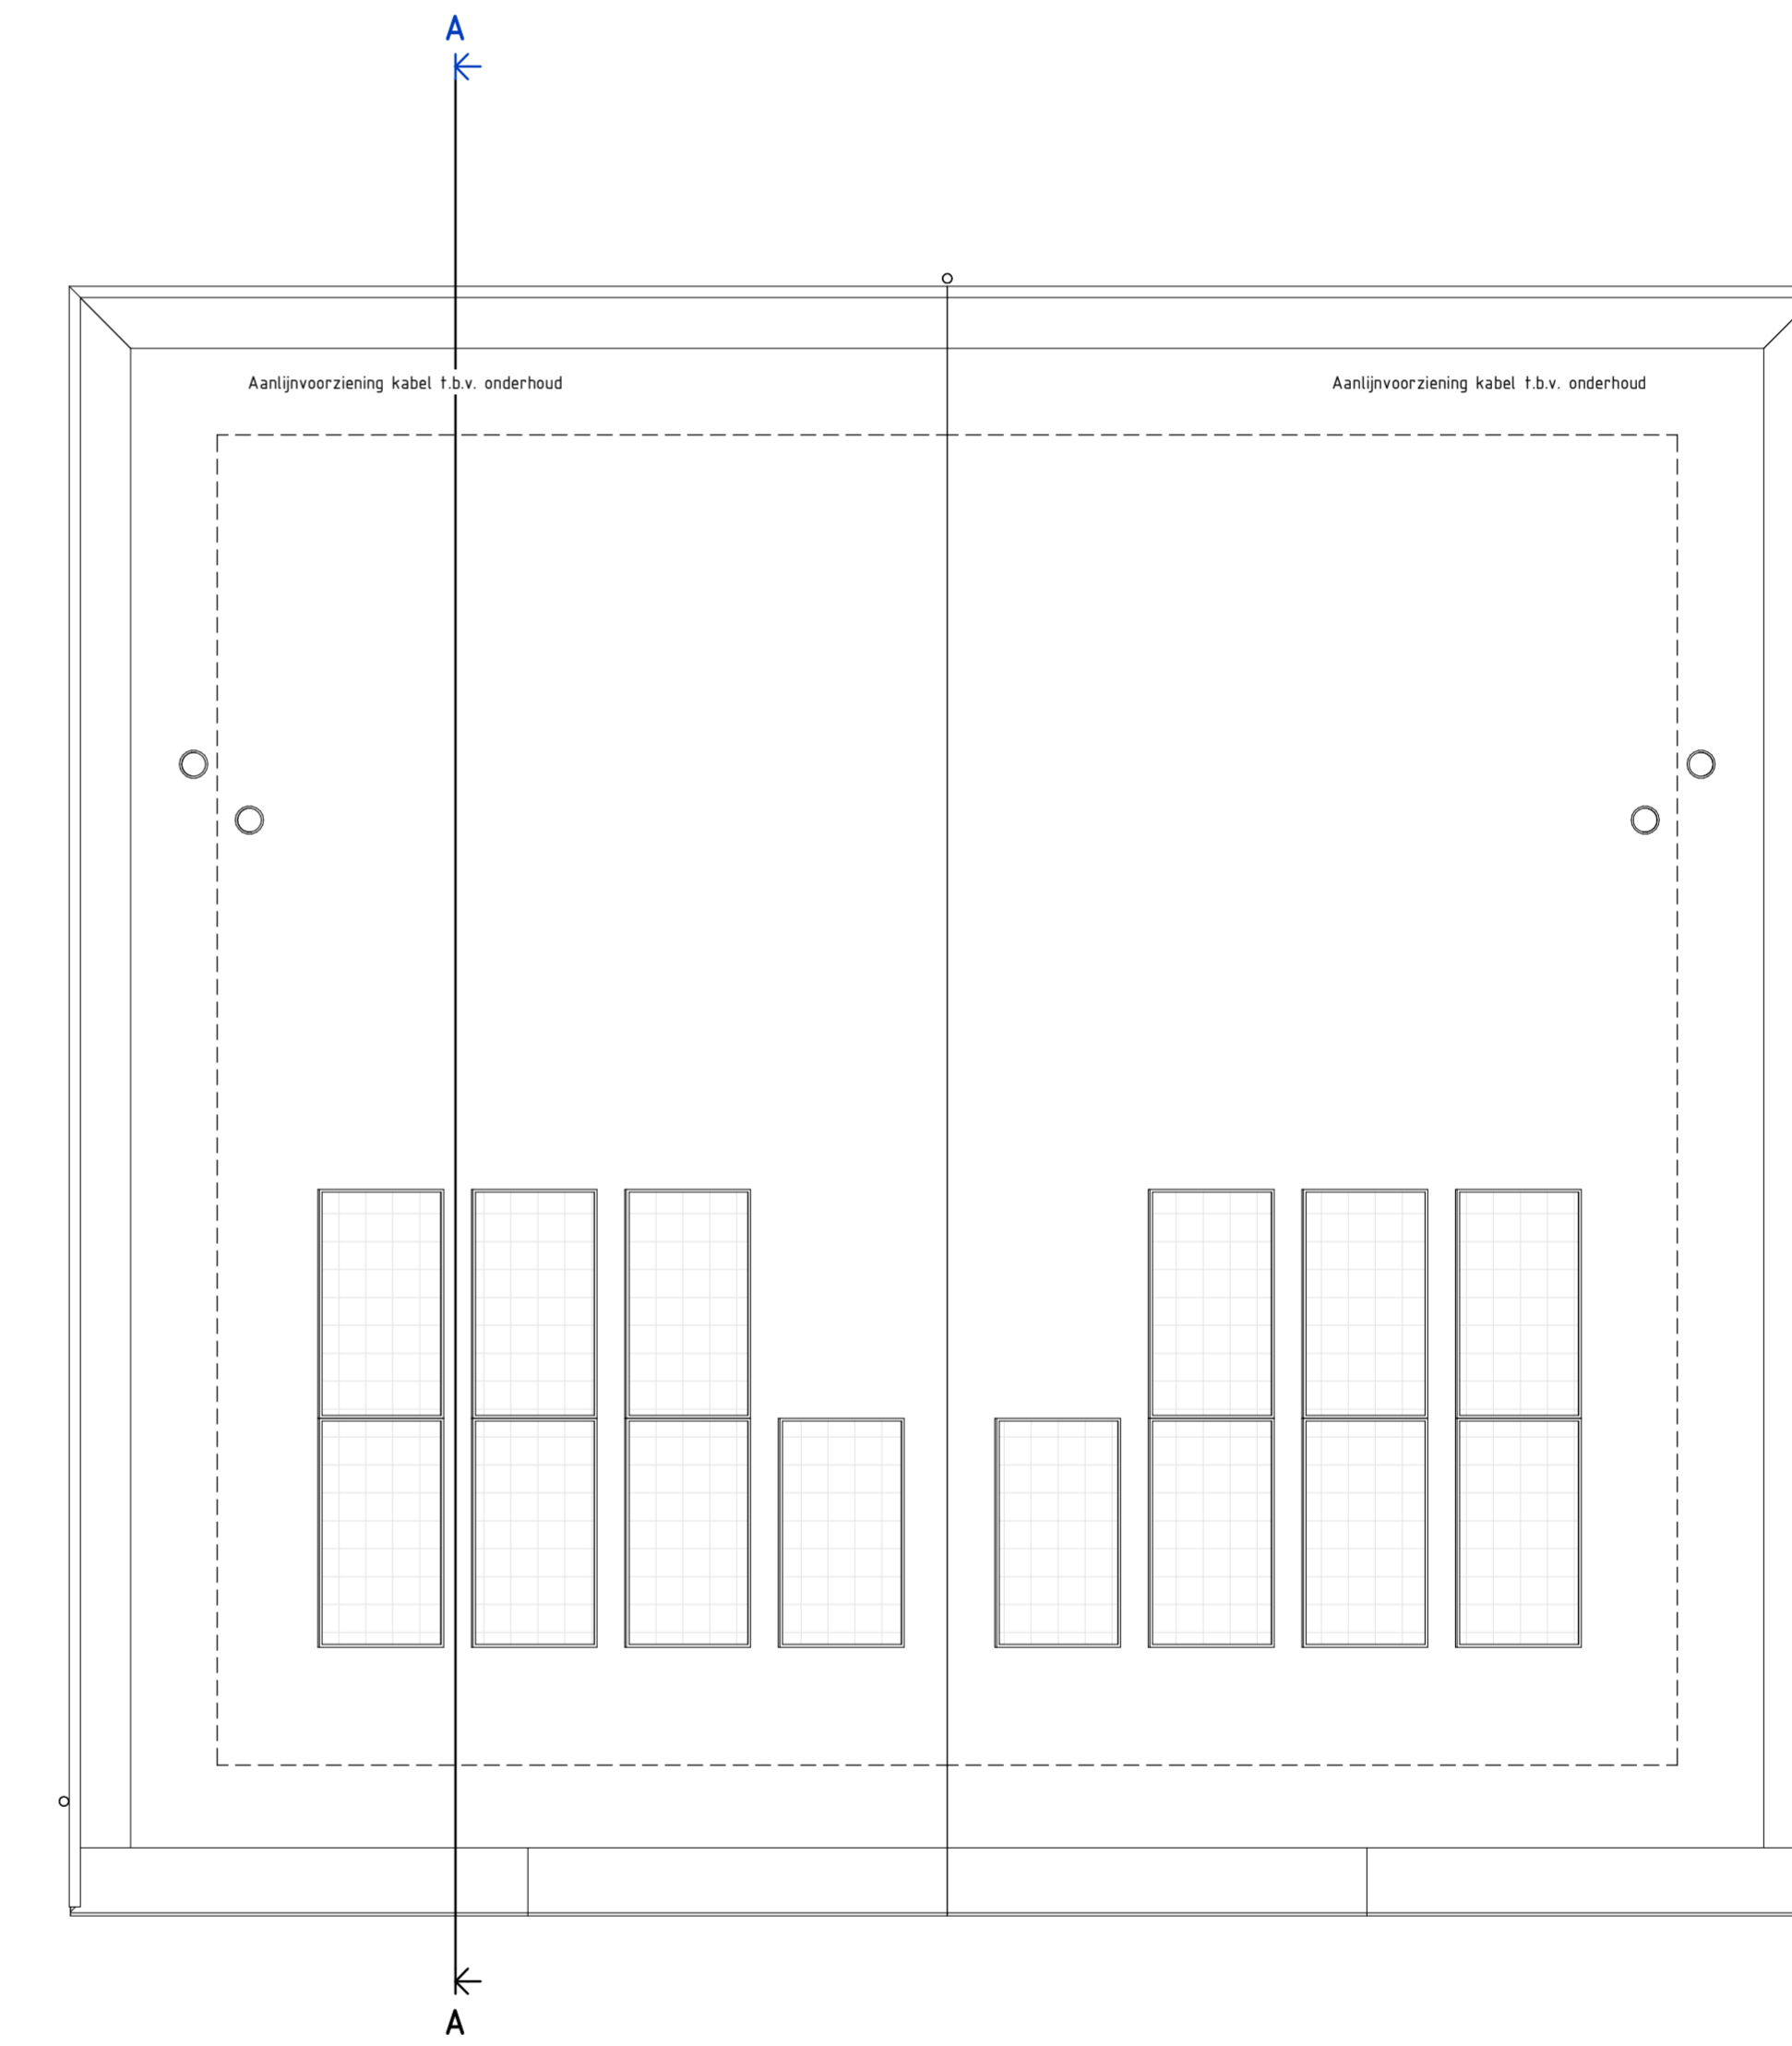

Bouwnummer 22


Bouwnummer 23

3 - DAKAANZICHT 1 : 50



**KWARTIER
MAKER**

Legenda	
	schakelaar, enkelpolig
	schakelaar, serie
	enkelvoudige wandcontactdoos
	dubbele wandcontactdoos
	lichtpunt, plafond
	lichtpunt, wand
	rookmelder
	aansluitpunt, bedraad
	aansluitpunt, onbedraad
	aansluitpunt, mv-sturing
	centraal aardpunt
	belinstallatie, drukker
	belinstallatie, schel
	gasmeter
	rookmelder
	rookmelder wand
	metselewerk baksteen
	isolatie
	prefab beton wand
	lichte scheidingswand
	cementdekvloer
	steevloer ribcassette
	kanalvloer
	hwa
	opstelplaats
	wasmachine/ wasdroger
	buitenkraan
	radiator, afmetingen zijn indicatief
	vloerverwarming radiator
	ventilatie unit balansventilatie
	afzuigpunt balansventilatie
	aanvoerpunt balansventilatie
	bovenlicht boven deurkozijn
	bovenlicht met paneel boven deurkozijn
	ip = inspectiepunt roering
	triple glas

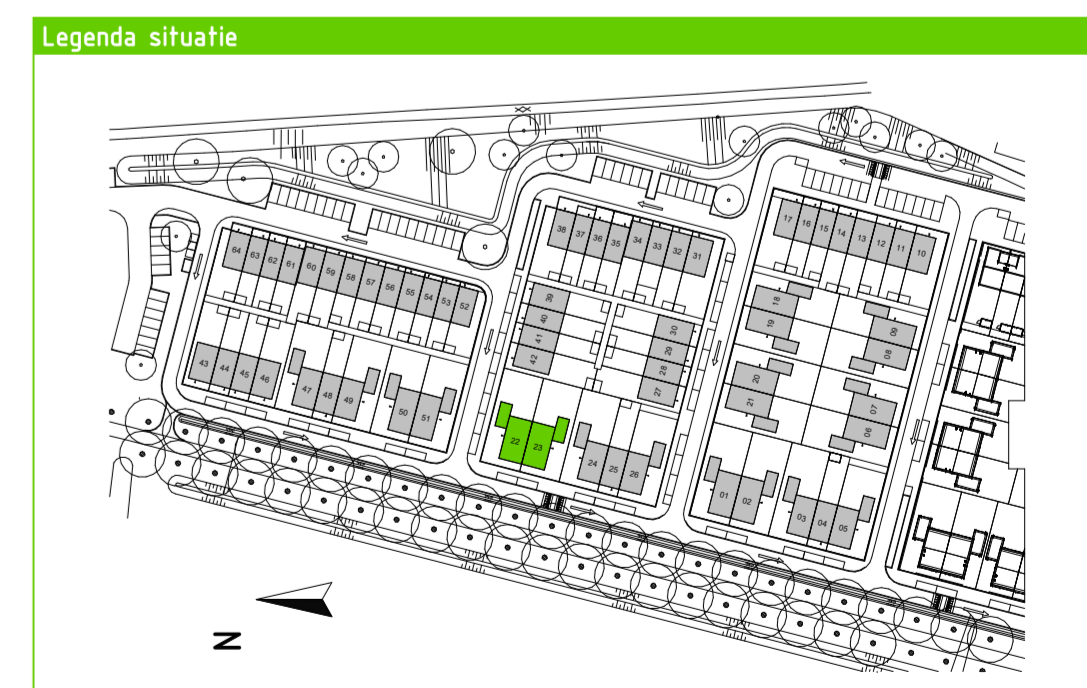

Veluwezoom Verkerk



VanWonen Projecten B.V.

projectomschrijving

Arnhem, 43 koopwoningen veld 6+11 Schuytgraaf

stadomschrijving

BLOK L PLATTEGRONDEN 1E EN 2E VERDIEPING

projectnummer

20030

Taak omschrijving

Verkooptekeningen



VolkerWessels onderneming

Veluwezoom Verkerk

Edisonstraat 68 6902PK Zevenaar
veluwezoomverkerk@volkerwessels.com
www.veluwezoomverkerk.nl

datum 03-09-2021

status DEFINITIEF

schaal 150 - 1:100A10

bladnr BLOK L

bladnr BWR 22-23

bladnr

22-23-PC-L(--)-J002

www.burbin.nl