


Bouwnummer 24

Bouwnummer 25

Bouwnummer 26

EERSTE VERDIEPING 1 : 50

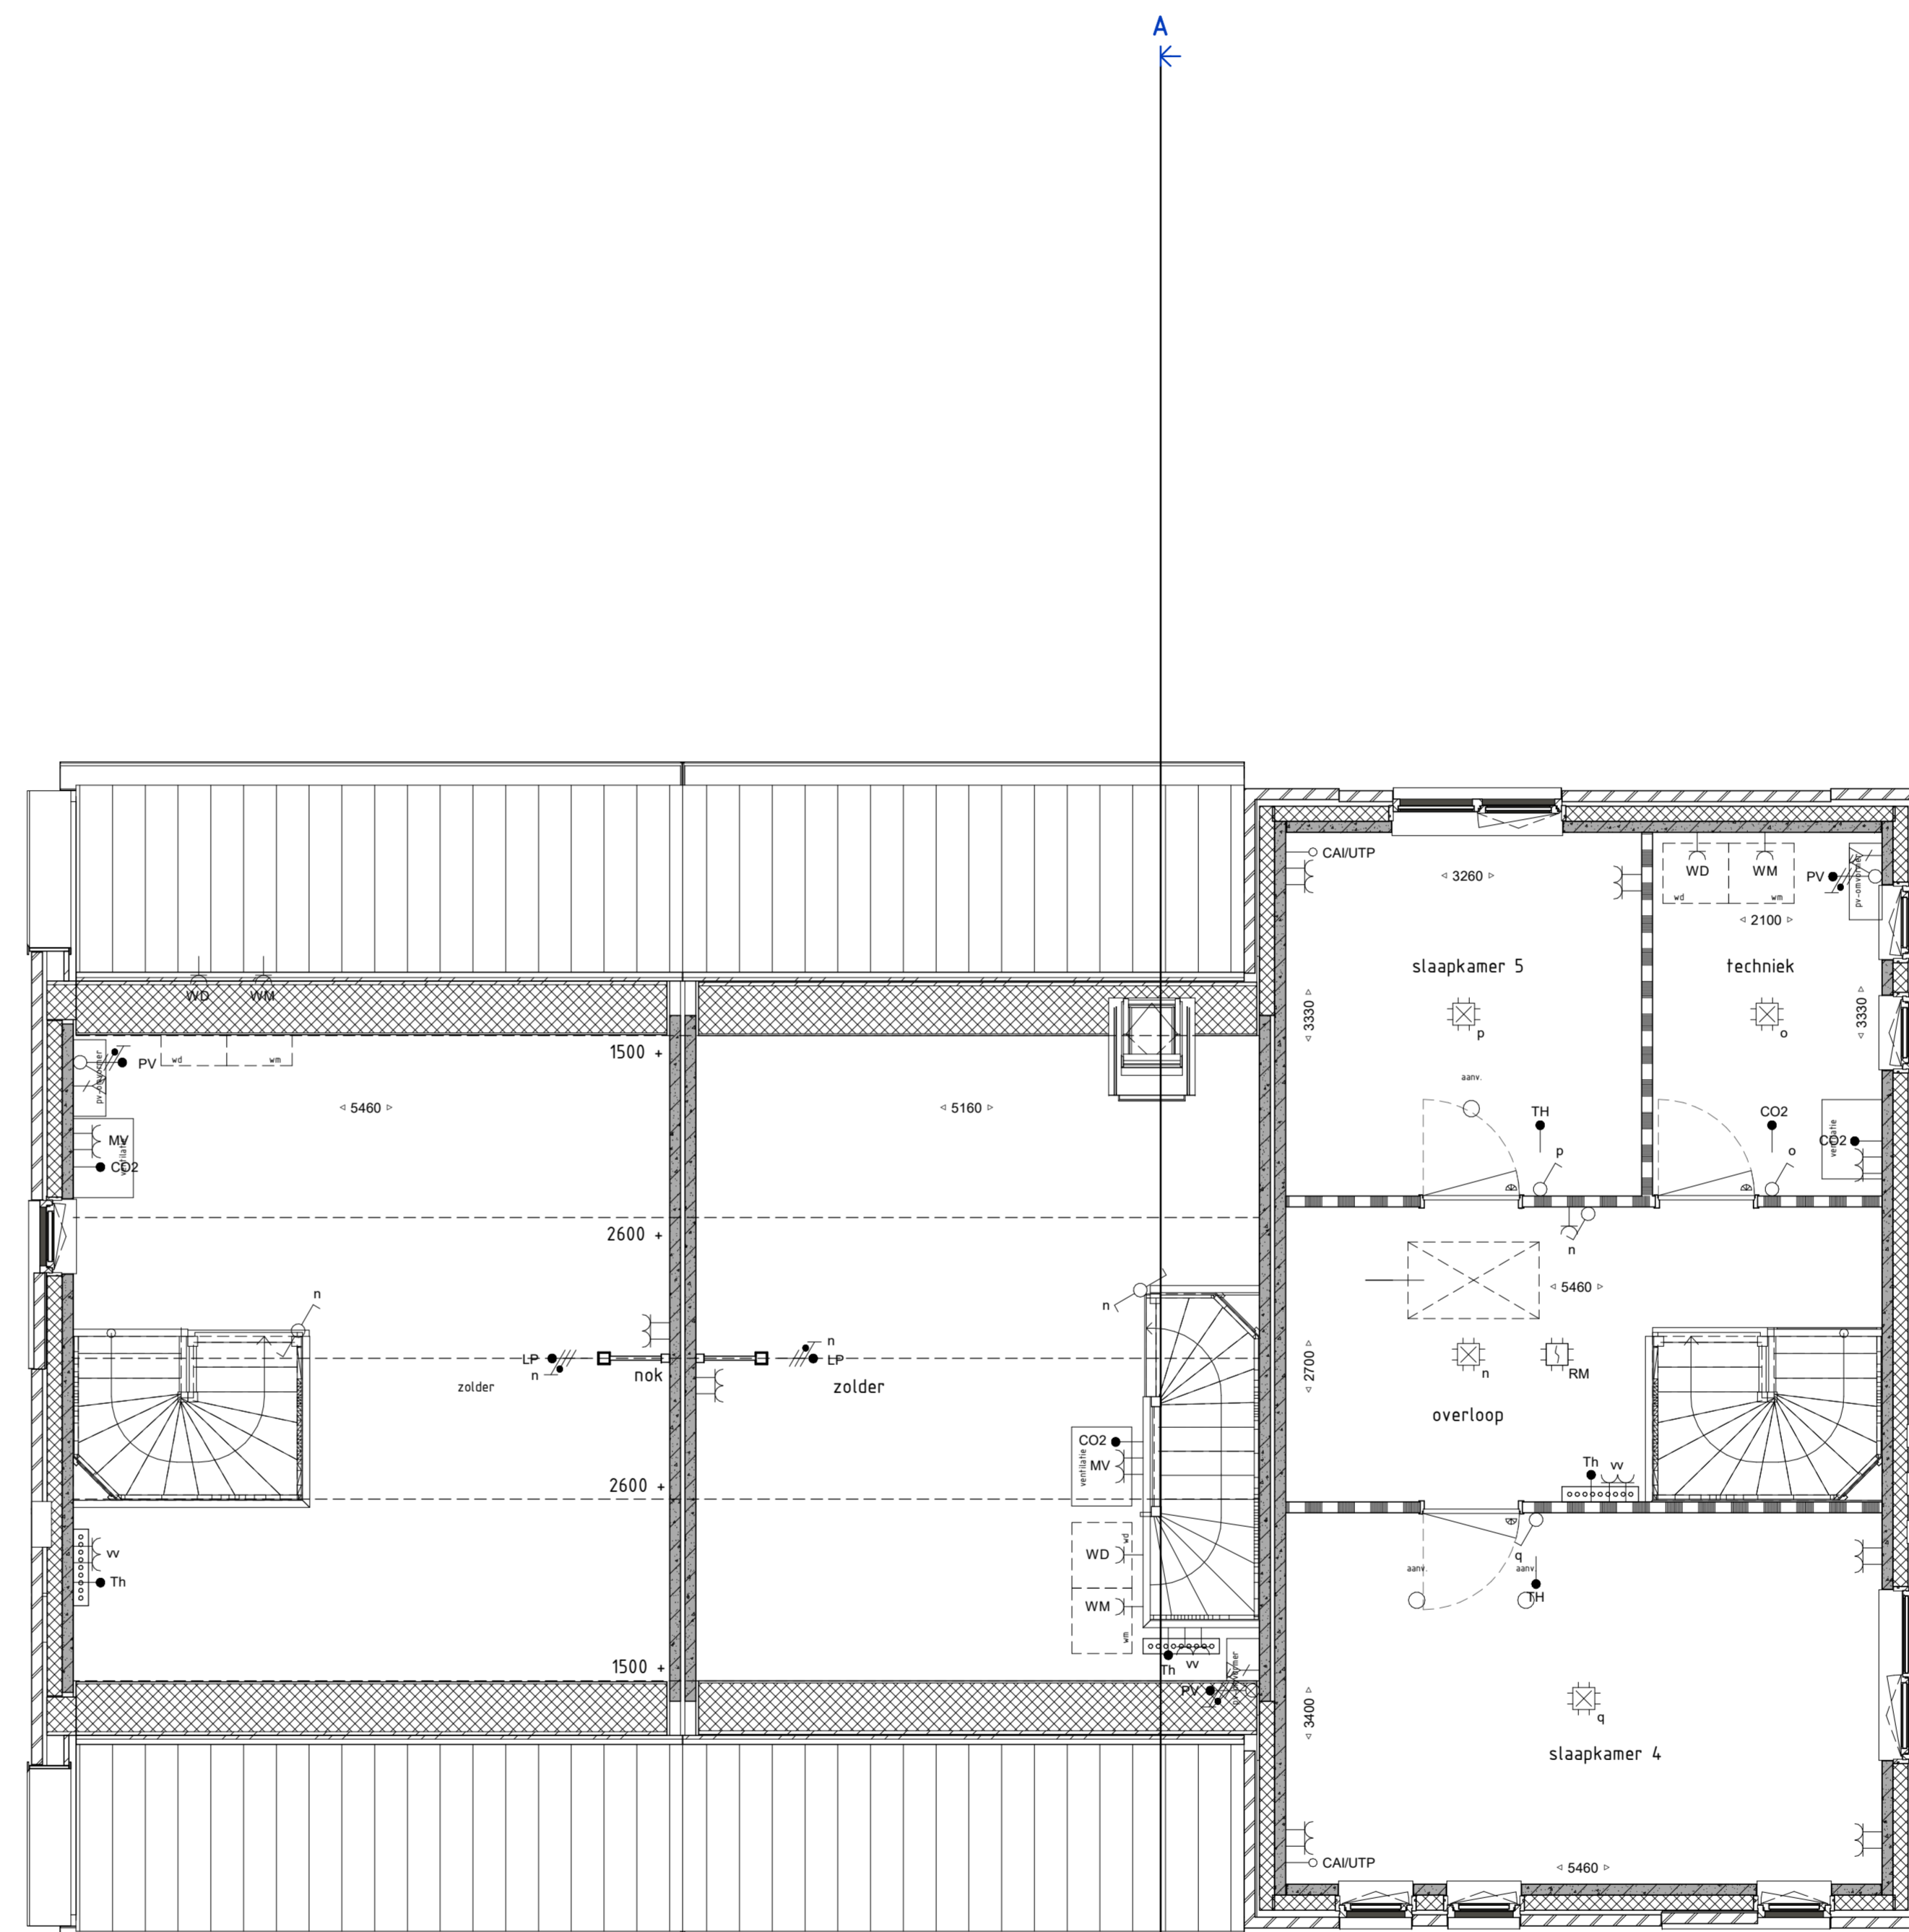


Bouwnummer 24

Bouwnummer 25

Bouwnummer 26

TWEEDE VERDIEPING 1 : 50

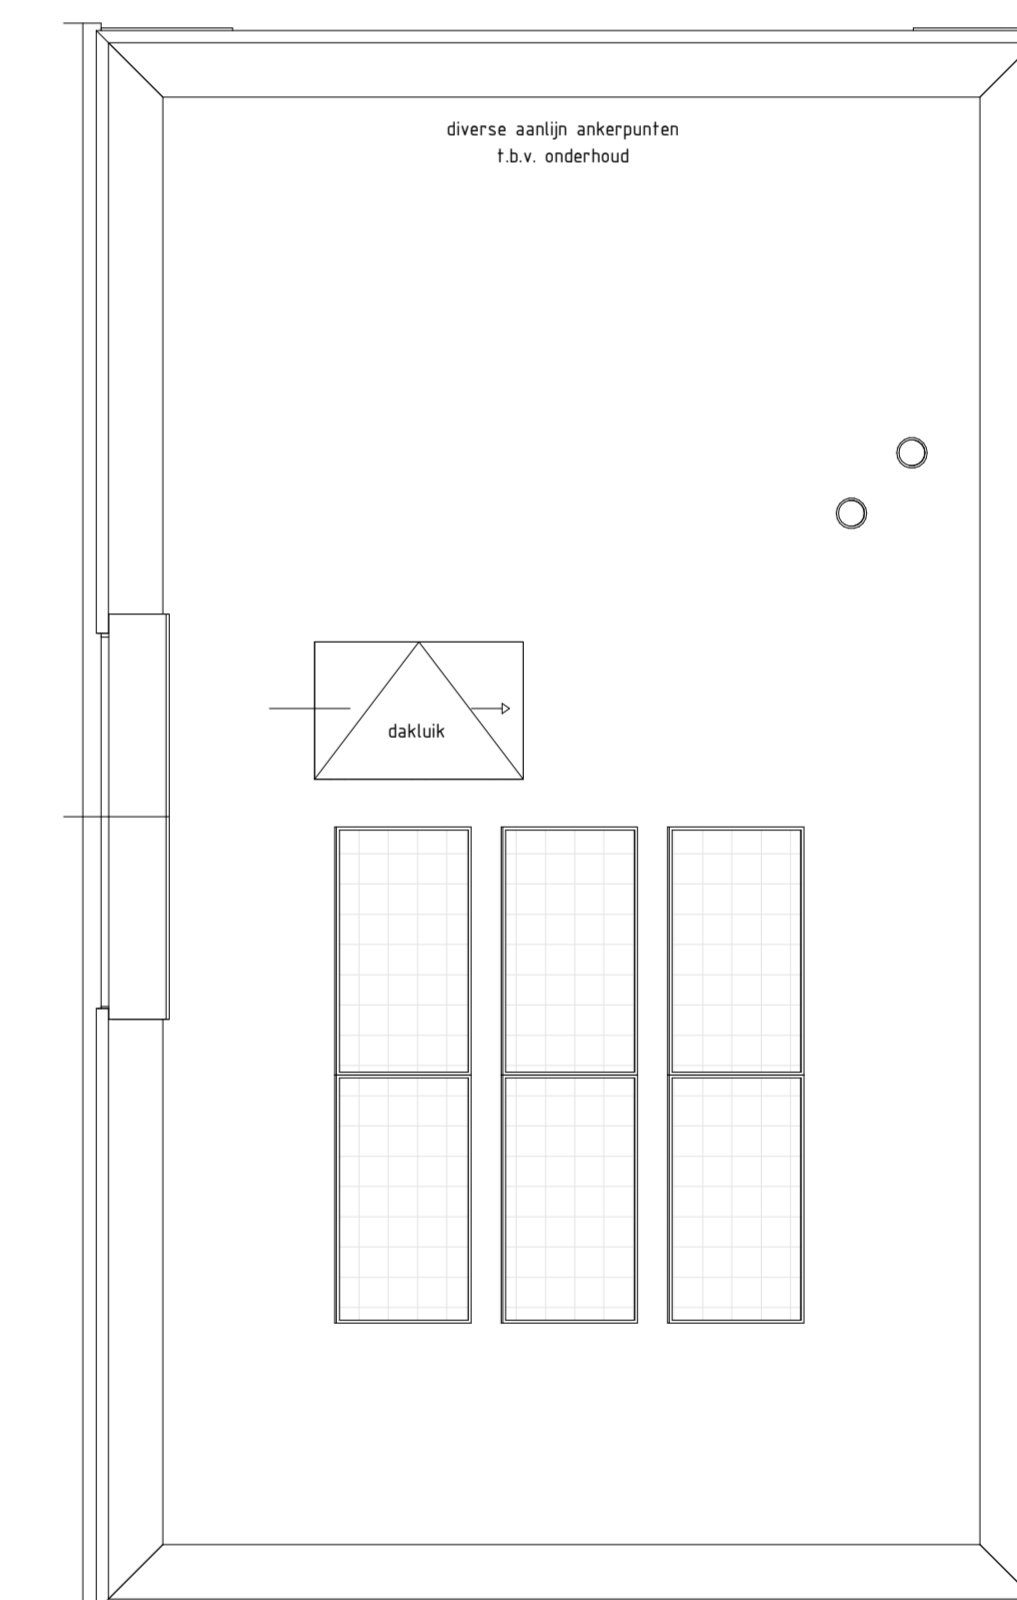


Bouwnummer 26

DAKAANZICHT 1 : 50



**KWARTIER
MAKER**

Legenda	

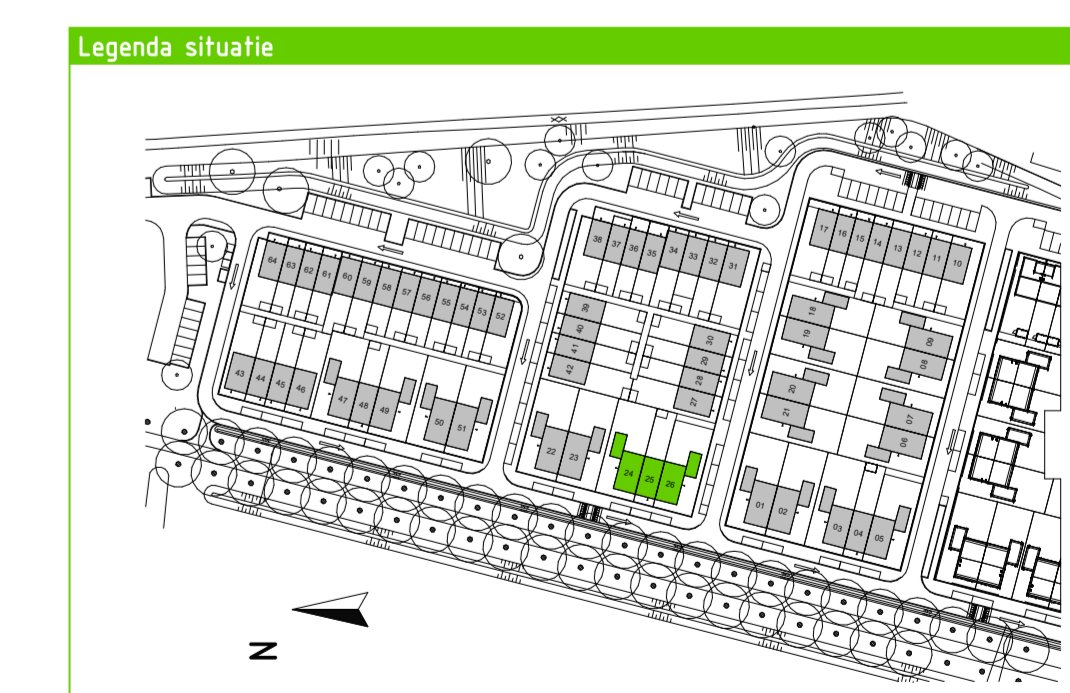

Veluwezoom Verkerk



VanWonen Projecten B.V.

projectomschrijving

Arnhem, 43 koopwoningen veld 6+11 Schuytgraaf

stadomschrijving

BLOK K PLATTEGRONDEN 1E EN 2E VERDIEPING

projectnummer

20030

Taak omschrijving

Verkooptekeningen



Veluwezoom Verkerk

Edisonstraat 68 6922PK Zevenaar
veluwezoomverkerk@volkerwessels.com
www.veluwezoomverkerk.nl

03-09-2021

school - formaat

DEFINITIEF 150 - 1:100A10

bovenvlak

BLOK K BWRN 24-26

bladnr

24-26-PC-L(--)-J002

www.burbin.nl