


EERSTE VERDIEPING 1 : 50




TWEDE VERDIEPING 1 : 50

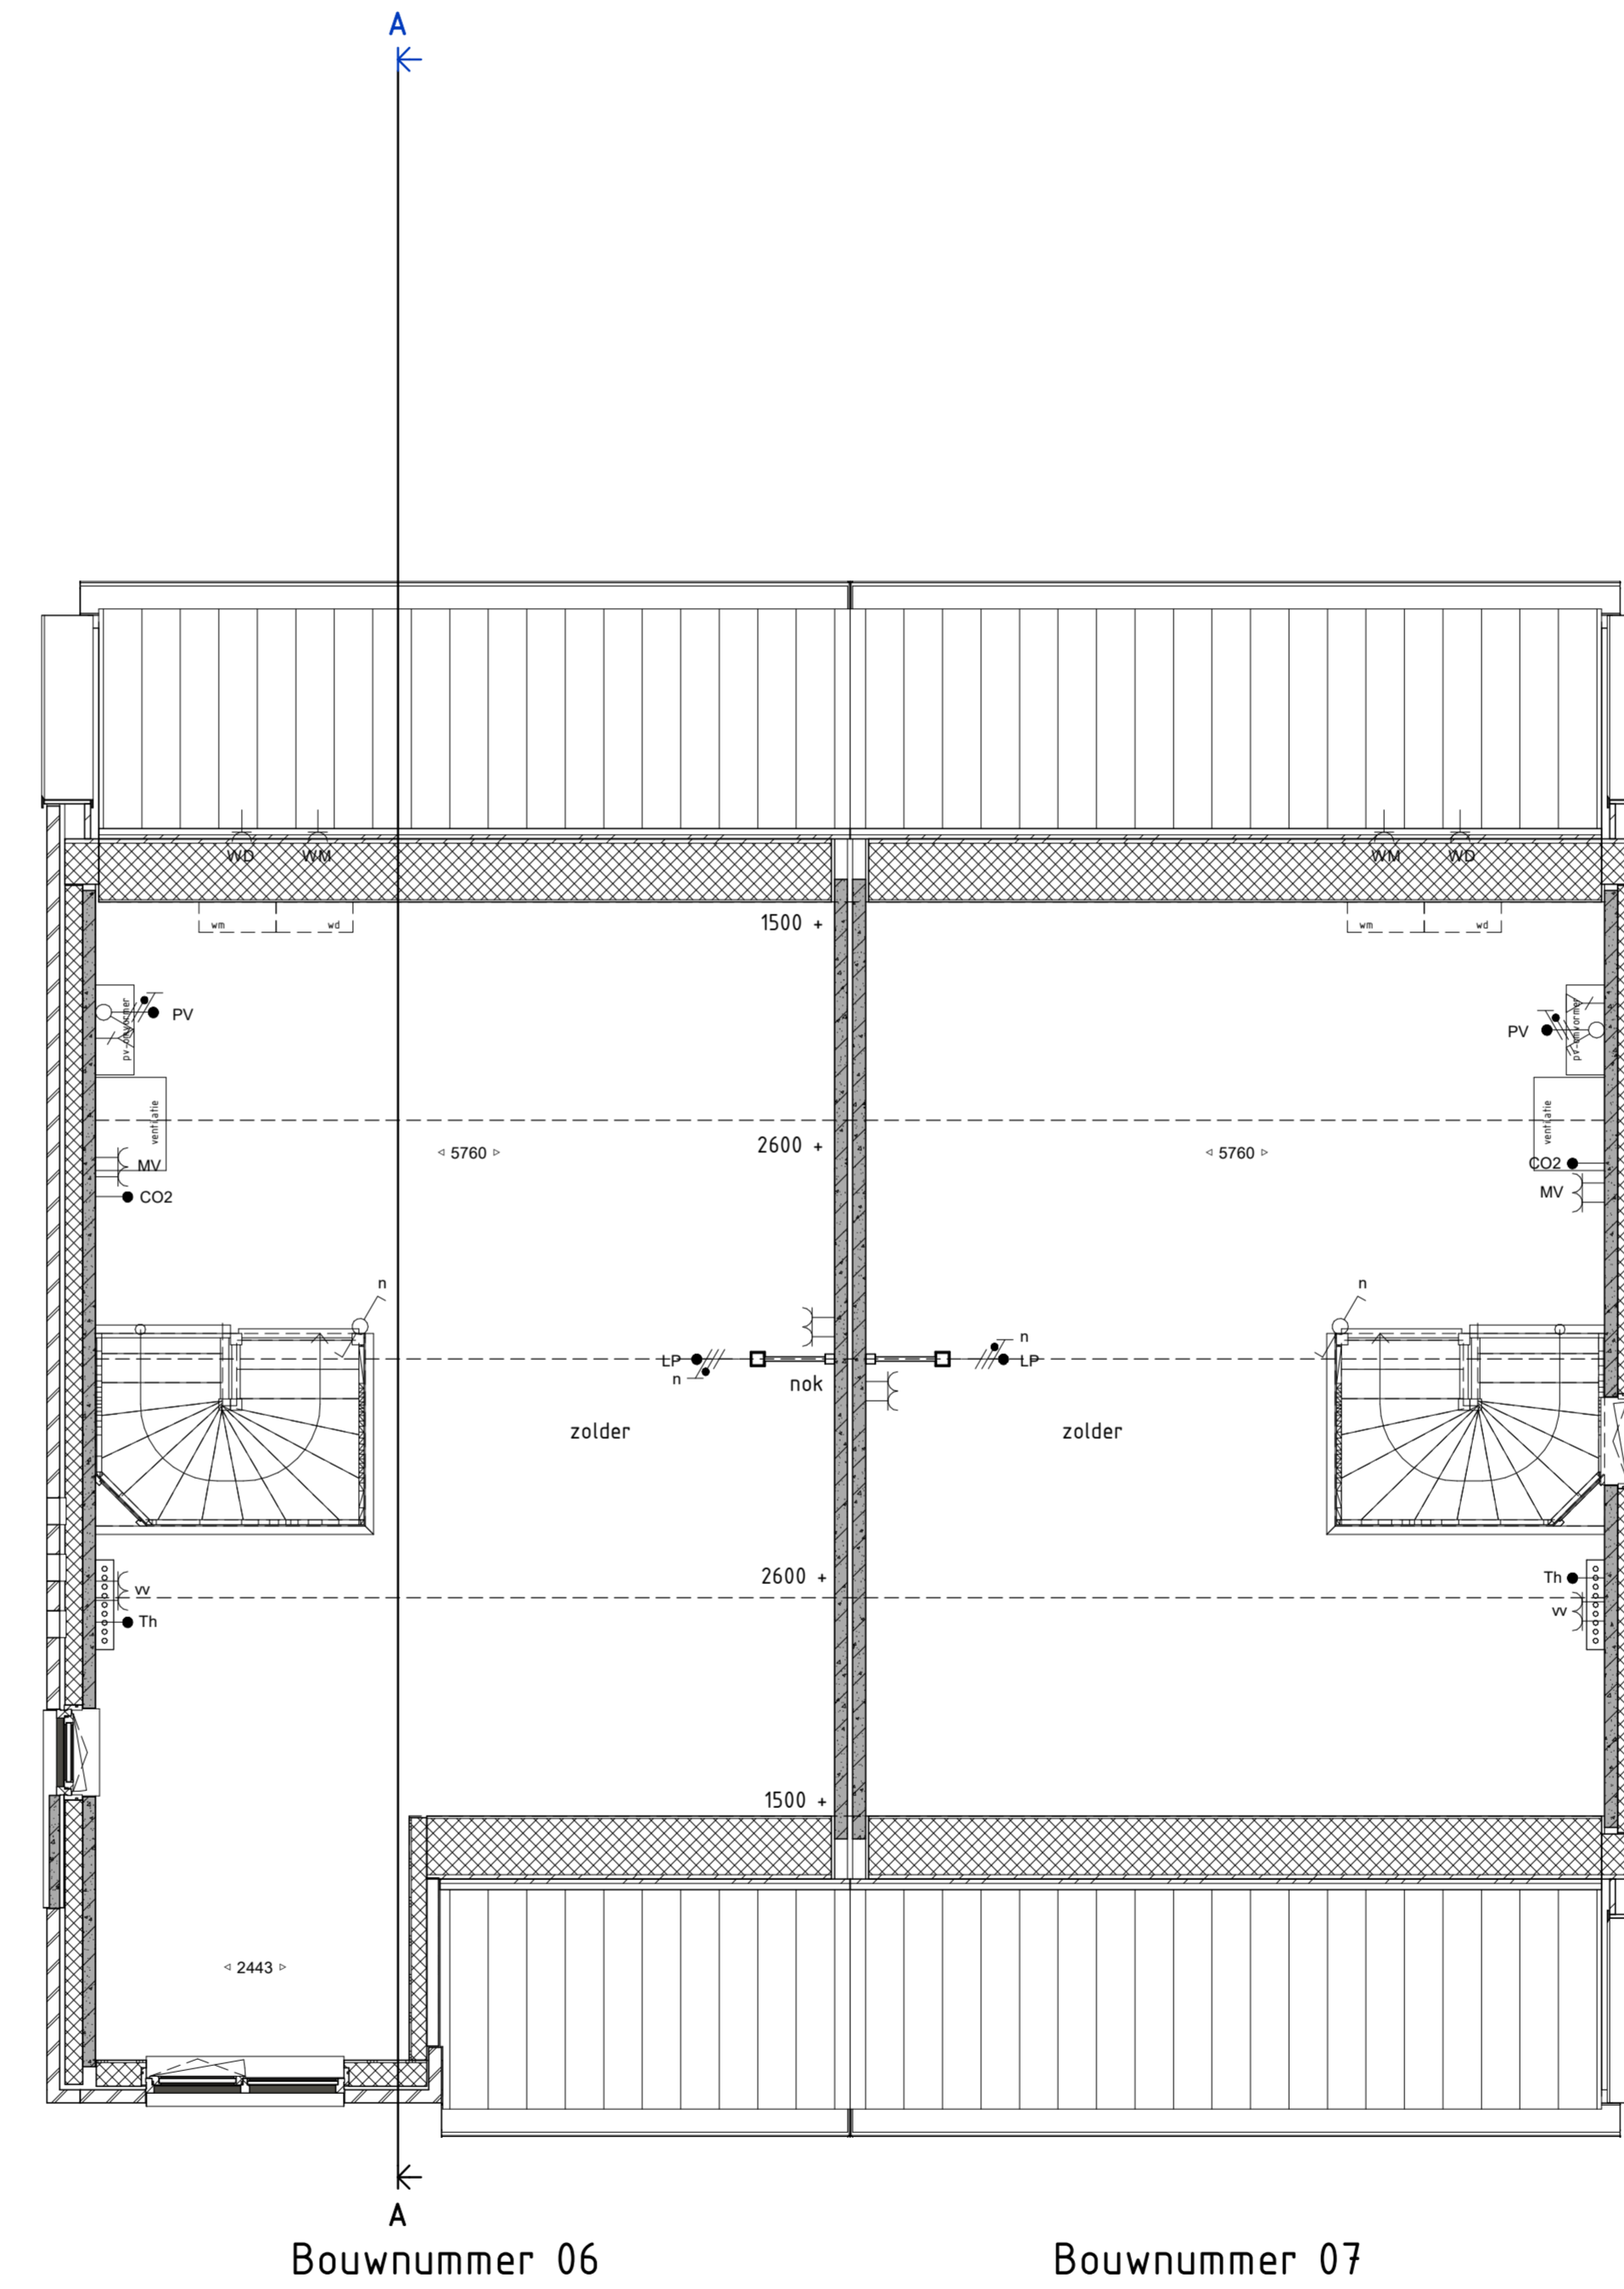

**KWARTIER
MAKER**

Legenda	
	schakelaar, enkelpolig
	schakelaar, wissel
	schakelaar, serie
	enkelvoudige wandcontactdoos
	dubbele wandcontactdoos
	lichtpunt, plafond
	lichtpunt, wand
	rookmelder
	aansluitpunt, bedraad
	aansluitpunt, onbedraad
	aansluitpunt, mv-sturing
	centraal aanspunt
	beïnstallatie, drucker
	beïnstallatie, schel
	gevelarmatuur
	rookmelder
	rookmelder wand
	metselwerk baksteen
	isolatie
	prefab beton wand
	lichte scheidingswand
	cementdekvloer
	stysteemvloer ribcassette
	kanaalplaatvloer
	hwa
	opstelplaats
	wasmachine/wasdroger
	buitenkraan
	radiator, afmetingen zijn indicatief
	vloerverwarming verdeler
	ventilatie unit balansventilatie
	afzuigpunt balansventilatie
	aanvoerpunt balansventilatie
	boveicht boven deurkozijn
	boveicht met paneel boven deurkozijn
	inspectiepunt rotering
	triple glas

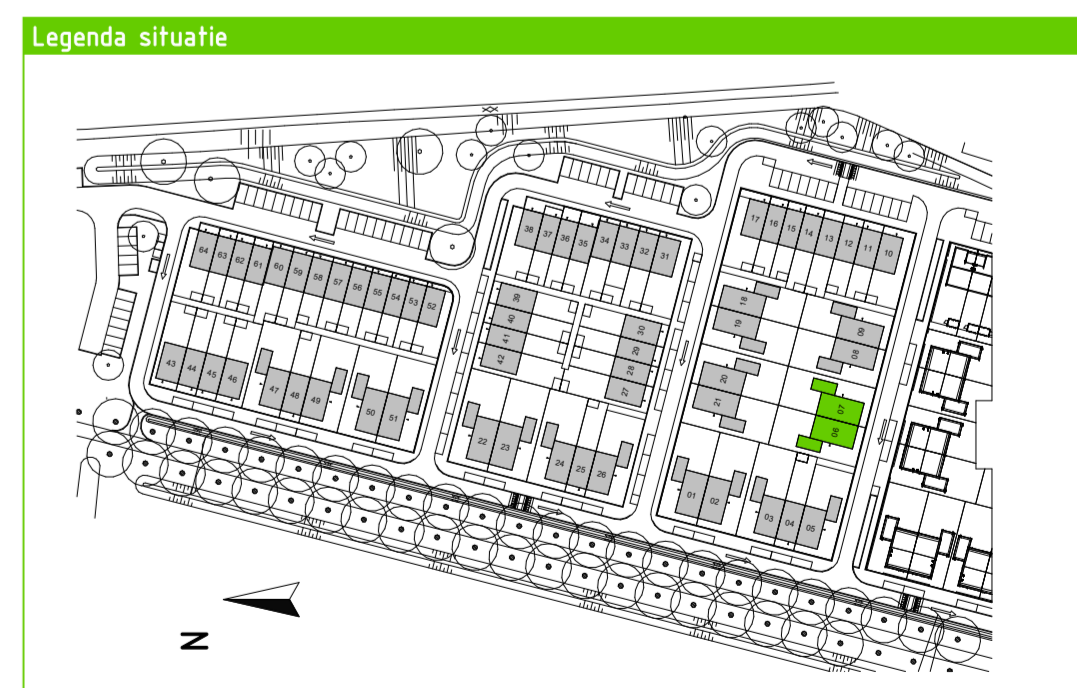

Veluwezoom Verkerk



VanWonen Projecten B.V.

projectomschrijving

Arnhem, 43 koopwoningen veld 6+11 Schuytgraaf

stadsoomschrijving

BLOK E PLATTEGRONDEN 1E EN 2E VERDIEPING

projectnummer

20030

Taal omschrijving

Verkooptekeningen



VolkerWessels onderneming

Veluwezoom Verkerk

Edisonstraat 68 6922PK Zevenaar
veluwezoomverkerk@volkerwessels.com
www.veluwezoomverkerk.nl

03-09-2021

status

DEFINITIEF

school

150 - 1:100A10

bovenvlak

BLOK E

BWR 06-07

bladnr

06-07-PC-L(--)-002

www.burbin.nl