



Bouwnummer 06      Bouwnummer 07



RECHTERZIJGEVEL 1 : 100




Bouwnummer 07      Bouwnummer 06

ACHTERGEVEL 1 : 100




LINKERZIJGEVEL 1 : 100

VOORGEVEL 1 : 100

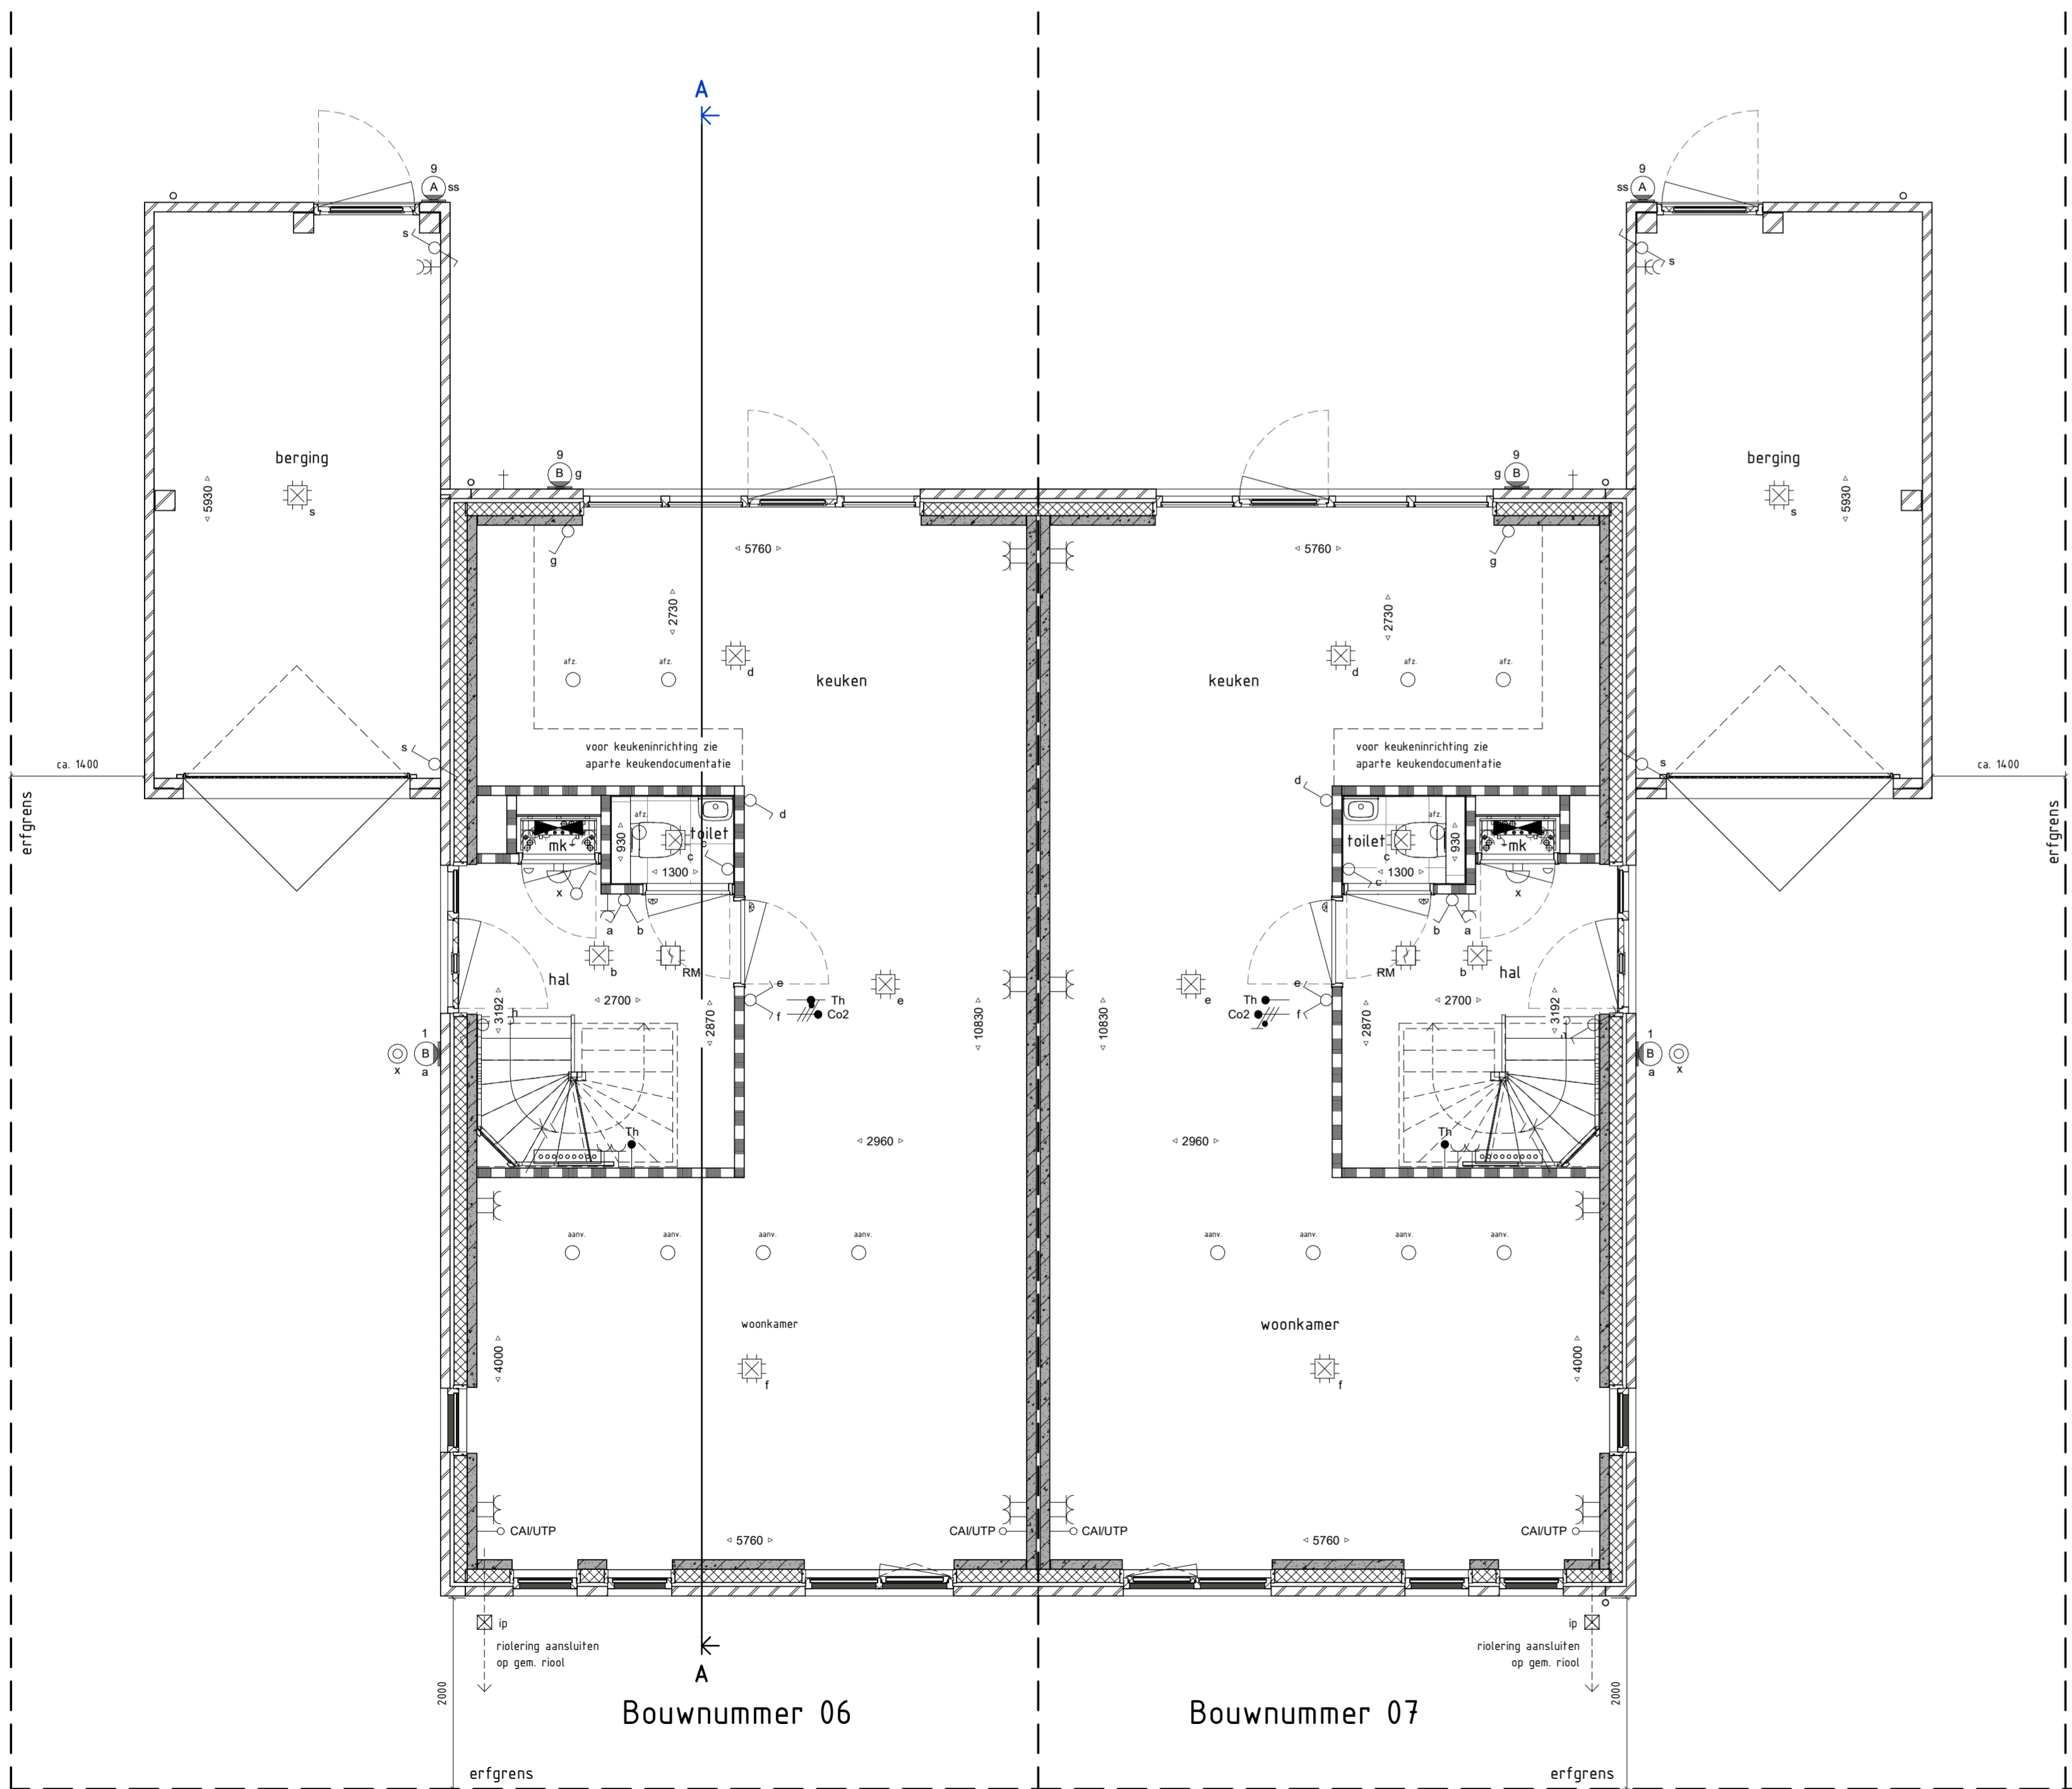

BEGANE GROND 1 : 50

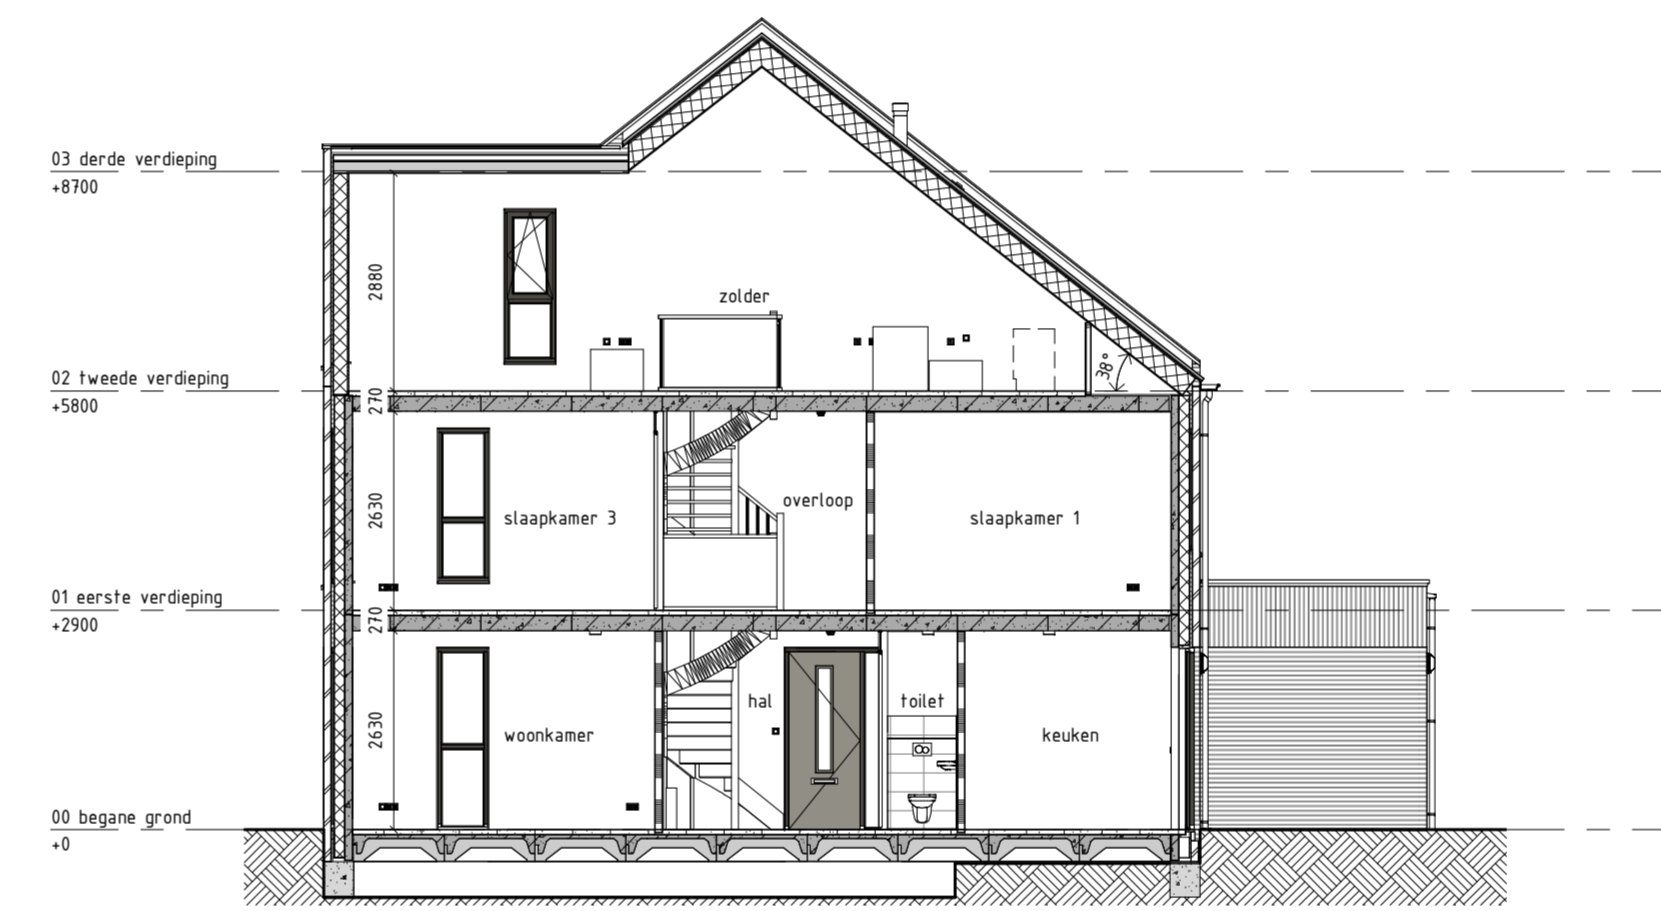


DOORSNEDE A 1 : 100



**Legenda**

schakelaar, enkelpolig	metselewerk baksteen
schakelaar, wissel	isolatie
schakelaar, serie	prefab beton wand
enkelvoudige wandcontactdoos	lichte scheidingswand
dubbele wandcontactdoos	cementdekvloer
lichtpunt, plafond	systeemvloer ribcassette
lichtpunt, wand	kanaalplaatvloer
rookmelder	hwa
aansluitpunt, bedraad	opstelplaats
aansluitpunt, onbedraad	wasmachine/ wasdroger
aansluitpunt, mv-sturing	buitenkraan
centraal aardpunt	radiator, afmetingen zijn indicatief
bestelafsl. drucker	vloerverwarming verdeler
bestelafsl. schel	ventilatie
gevelarmatuur	afzuigpunt balansventilatie
rookmelder	aanvoerpunt balansventilatie
rookmelder wand	bovenlicht boven deurkozijn
	bovenlicht met paneel boven deurkozijn
	ip = inspectiepunt riolering
	triple glas

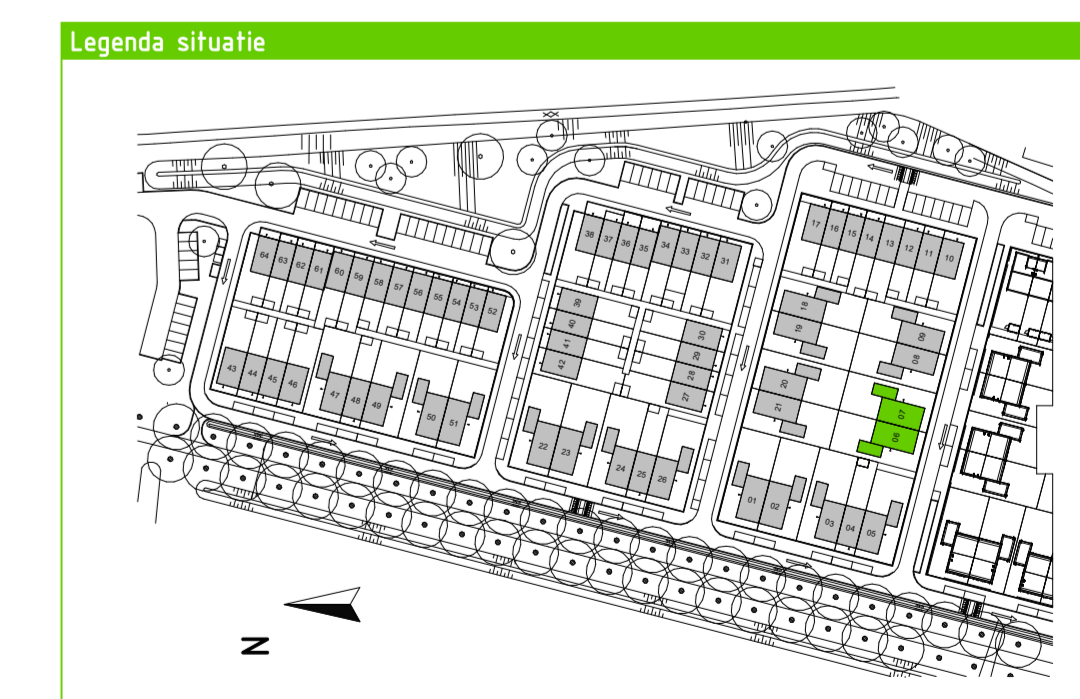

**Veluwezoom Verkerk**  
 Edsonstraat 68 6902PK Zevenaar  
 info@veluwezoomverkerk.nl  
 www.veluwezoomverkerk.nl

**VanWonen Projecten B.V.**  
 projectomschrijving  
 Arnhem, 43 koopwoningen veld 6+11 Schuytgraaf  
 stadsoomschrijving  
 BLOK E GEVELS, DOORSNEDE EN PLATTEGROND BG  
 projectnummer 20030

**VolkerWessels** v.o.m.b.a.  
 samenwerking

03-09-2021  
 status: DEFINITIEF  
 BLOK E  
 BWR 06-07

100% gewijzigd  
 schaal: 150 - 1:100A10  
 bouwplan: BWR 06-07  
 bladnr: 06-07-PC-L(--)-001