



Bouwnummer 22 Bouwnummer 23

VOORGEVEL 1 : 100



RECHTERZIJGEVEL 1 : 100




Bouwnummer 23 Bouwnummer 22


ACHTERGEVEL 1 : 100



LINKERZIJGEVEL 1 : 100

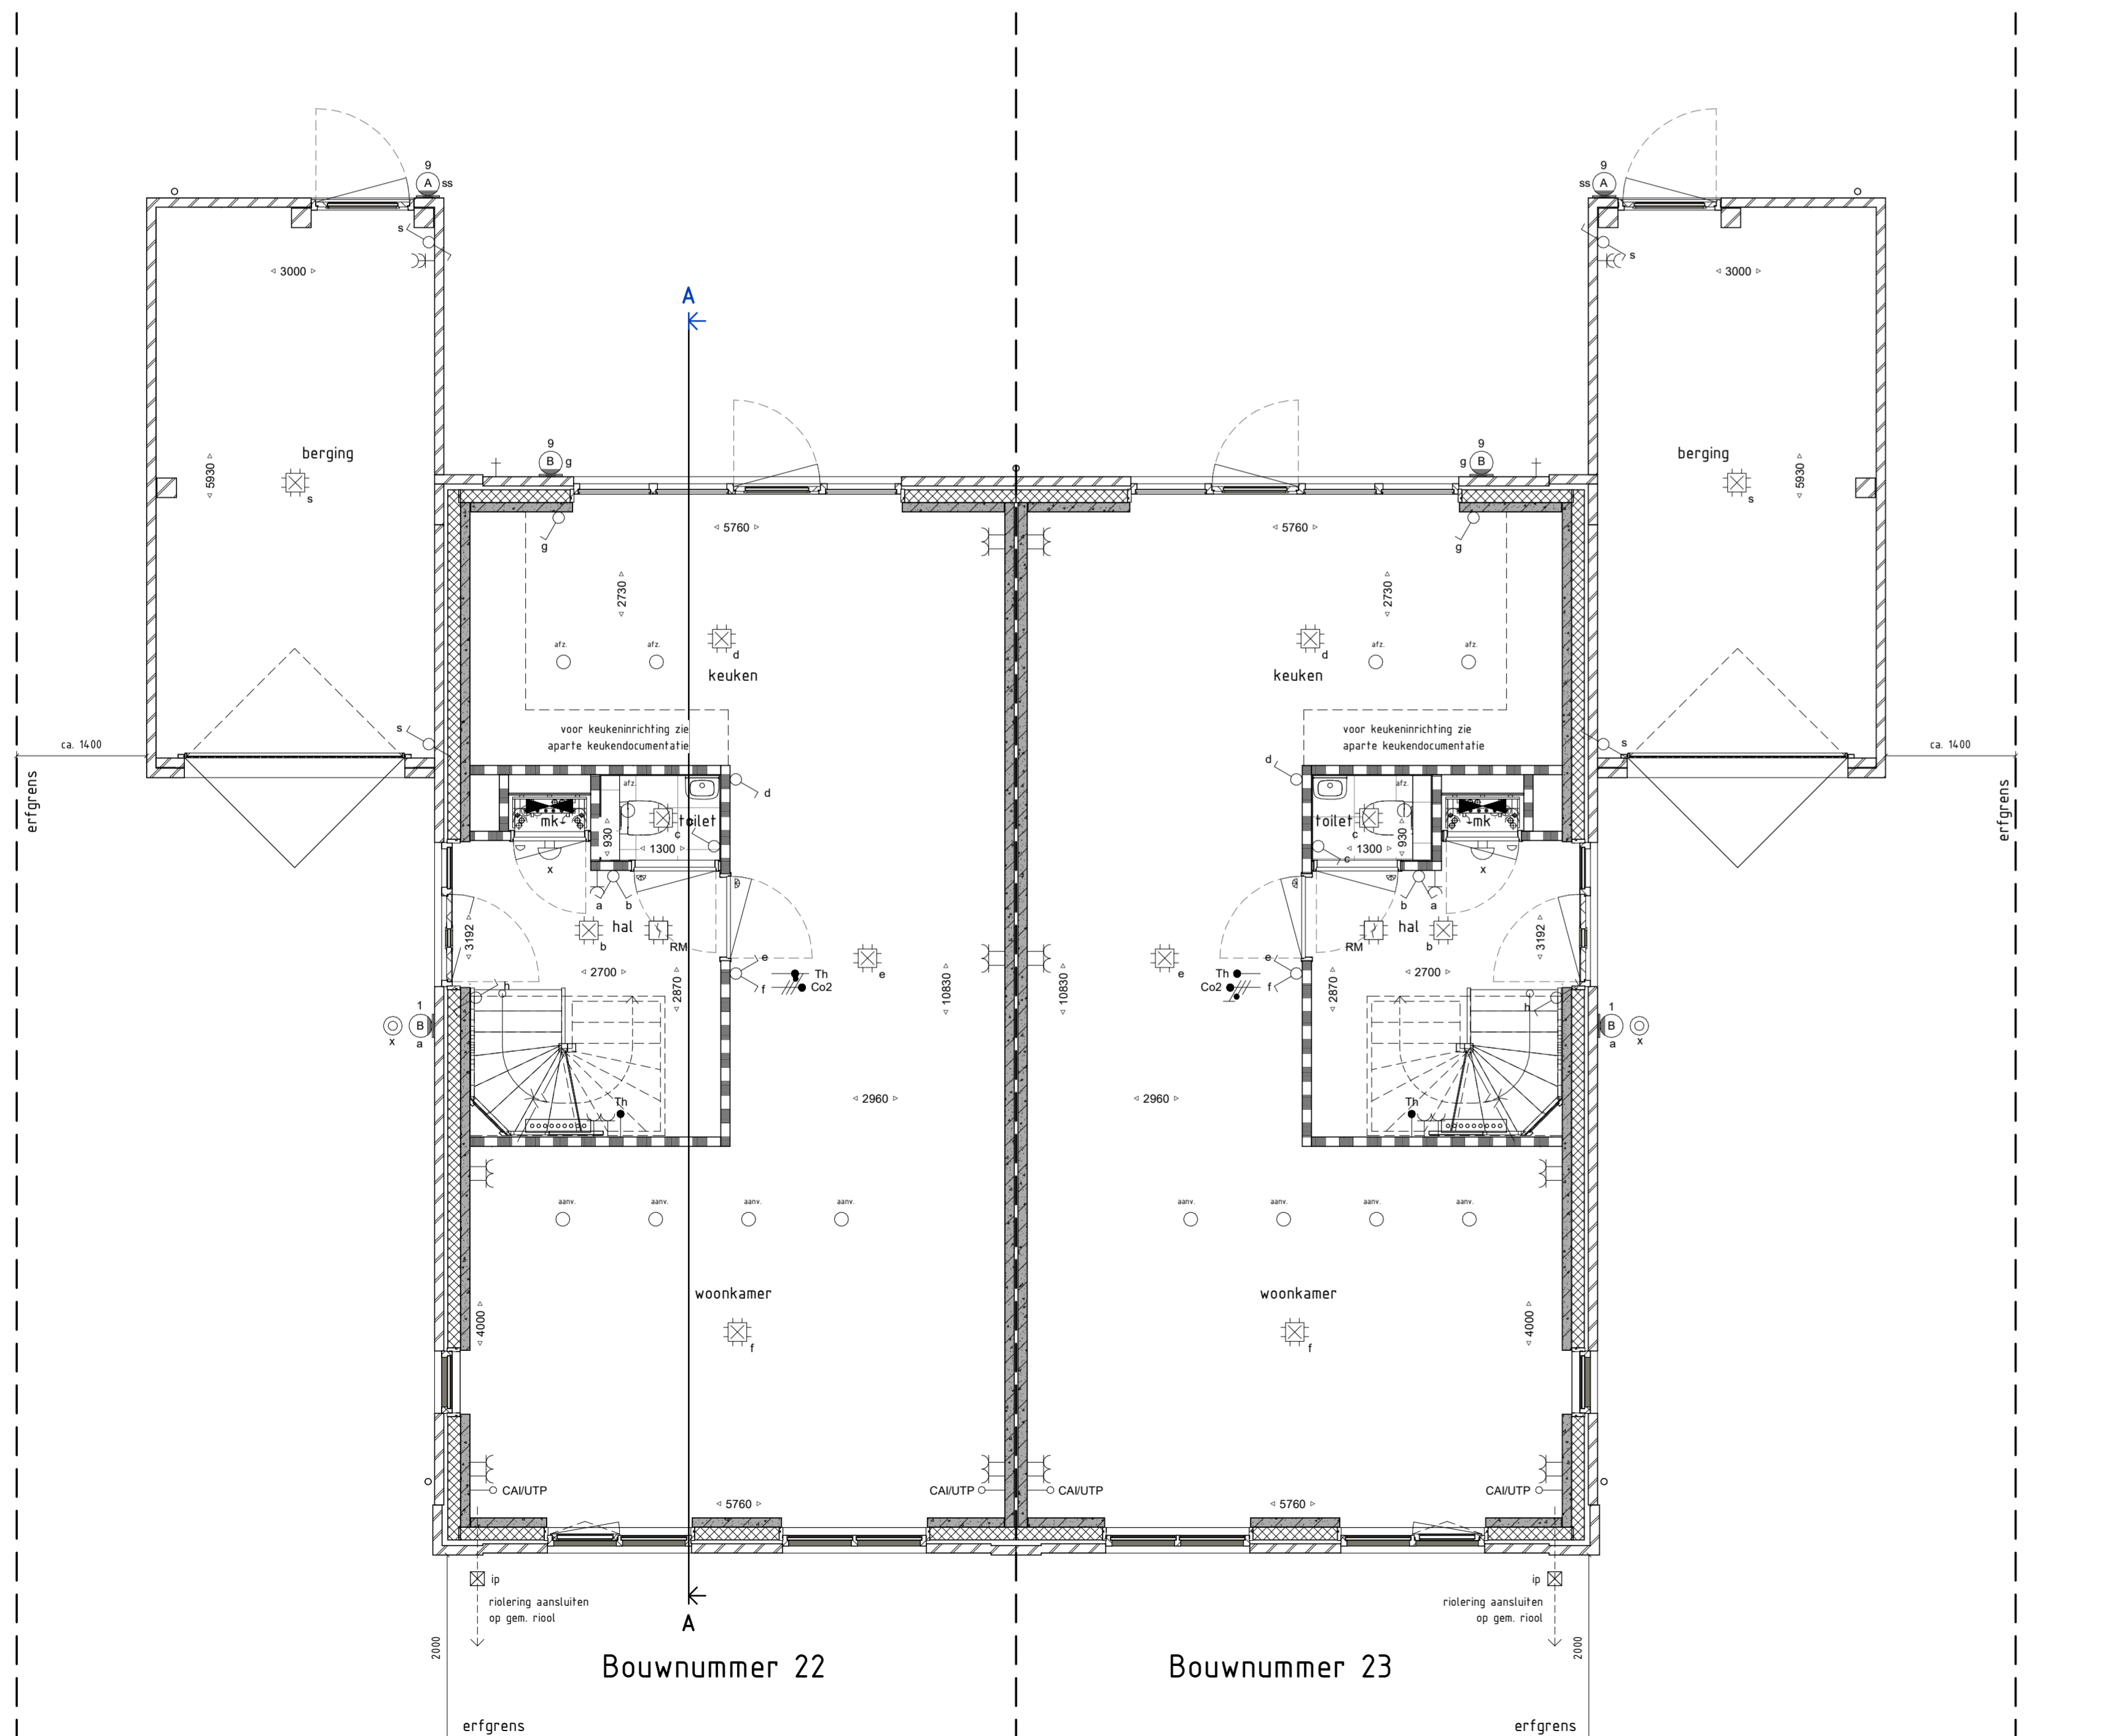


BEGANE GROND 1 : 50

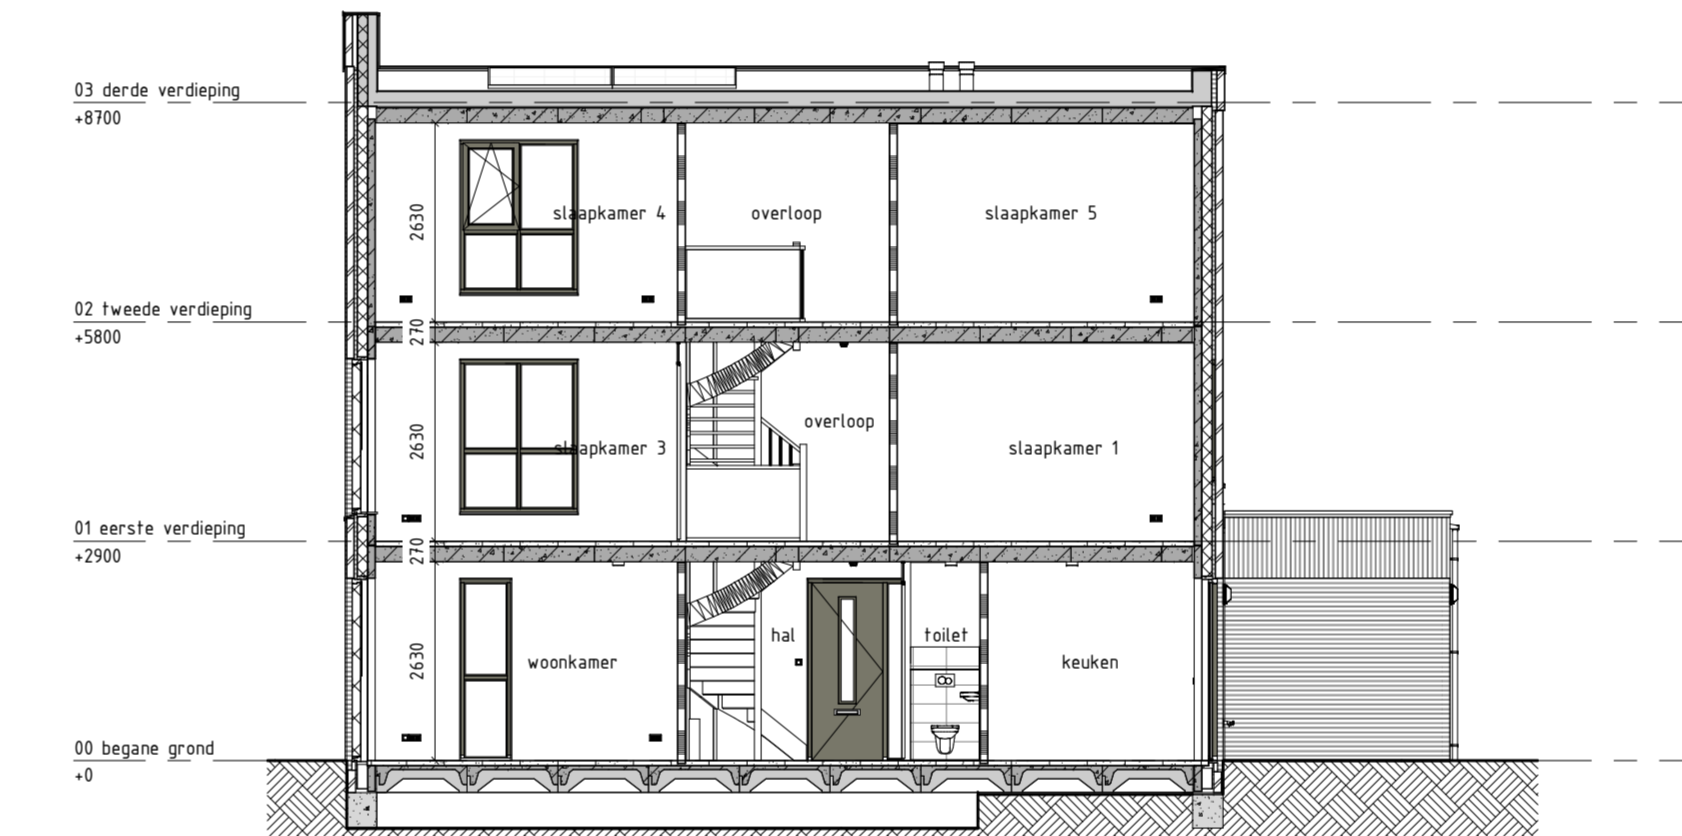

DOORSNEDE A 1 : 100



Legenda	
	schakelaar, enkelpolig
	schakelaar, wissel
	schakelaar, serie
	enkelvoudige wandcontactdoos
	dubbele wandcontactdoos
	lichtpunt, plafond
	lichtpunt, wand
	rookmelder
	aansluitpunt, bedraad
	aansluitpunt, onbedraad
	aansluitpunt, mv-sturing
	centraal aansluitpunt
	belinstallatie, drucker
	belinstallatie, schel
	gevelarmatuur
	rookmelder
	rookmelder wand
	metselwerk baksteen
	isolatie
	prefab beton wand
	lichte scheidingswand
	cementdekvloer
	systeemvloer ribcassette
	kanaalplaatvloer
	hwa
	opstelplaats wasmachine/wasdroger
	buitenkraan
	radiator, afmetingen zijn indicatief
	vloerverwarming verdeler
	ventilatie unit balansventilatie
	afzuigpunt balansventilatie
	aanvoerpunt balansventilatie
	boveicht boven deurkozijn
	boveicht met paneel boven deurkozijn
	ip = inspectiepunt riolering
	triple glas

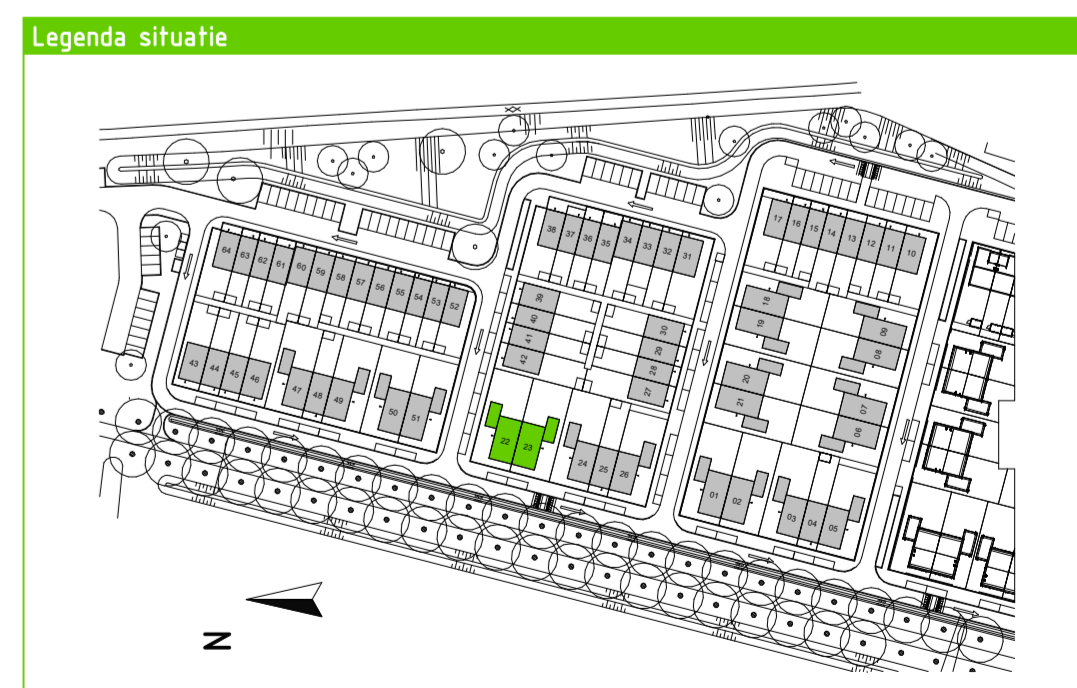

Veluwezoom Verkerk



VanWonen Projecten B.V.

projectomschrijving

Arnhem, 43 koopwoningen veld 6+11 Schuytgraaf

stadsoomschrijving

BLOK L GEVELS, DOORSNEDE EN PLATTEGROND BG

projectnummer

20030

Taal omschrijving

Verkooptekeningen



VolkerWessels

status

03-09-2021

schaal

DEFINITIEF

bladomschrijving

BLOK L

Veluwezoom Verkerk

Edisonstraat 68 6902PK Zevenaar
veluwezoomverkerk@volkerwessels.com
www.veluwezoomverkerk.nl

03-09-2021

150 - 1:100A10

BWNR 22-23

22-23-PC-L(--)-001

www.burbin.nl