



Bouwnummer 50 Bouwnummer 51



RECHTERZIJGEVEL 1 : 100




Bouwnummer 51 Bouwnummer 50

ACHTERGEVEL 1 : 100




LINKERZIJGEVEL 1 : 100

VOORGEVEL 1 : 100

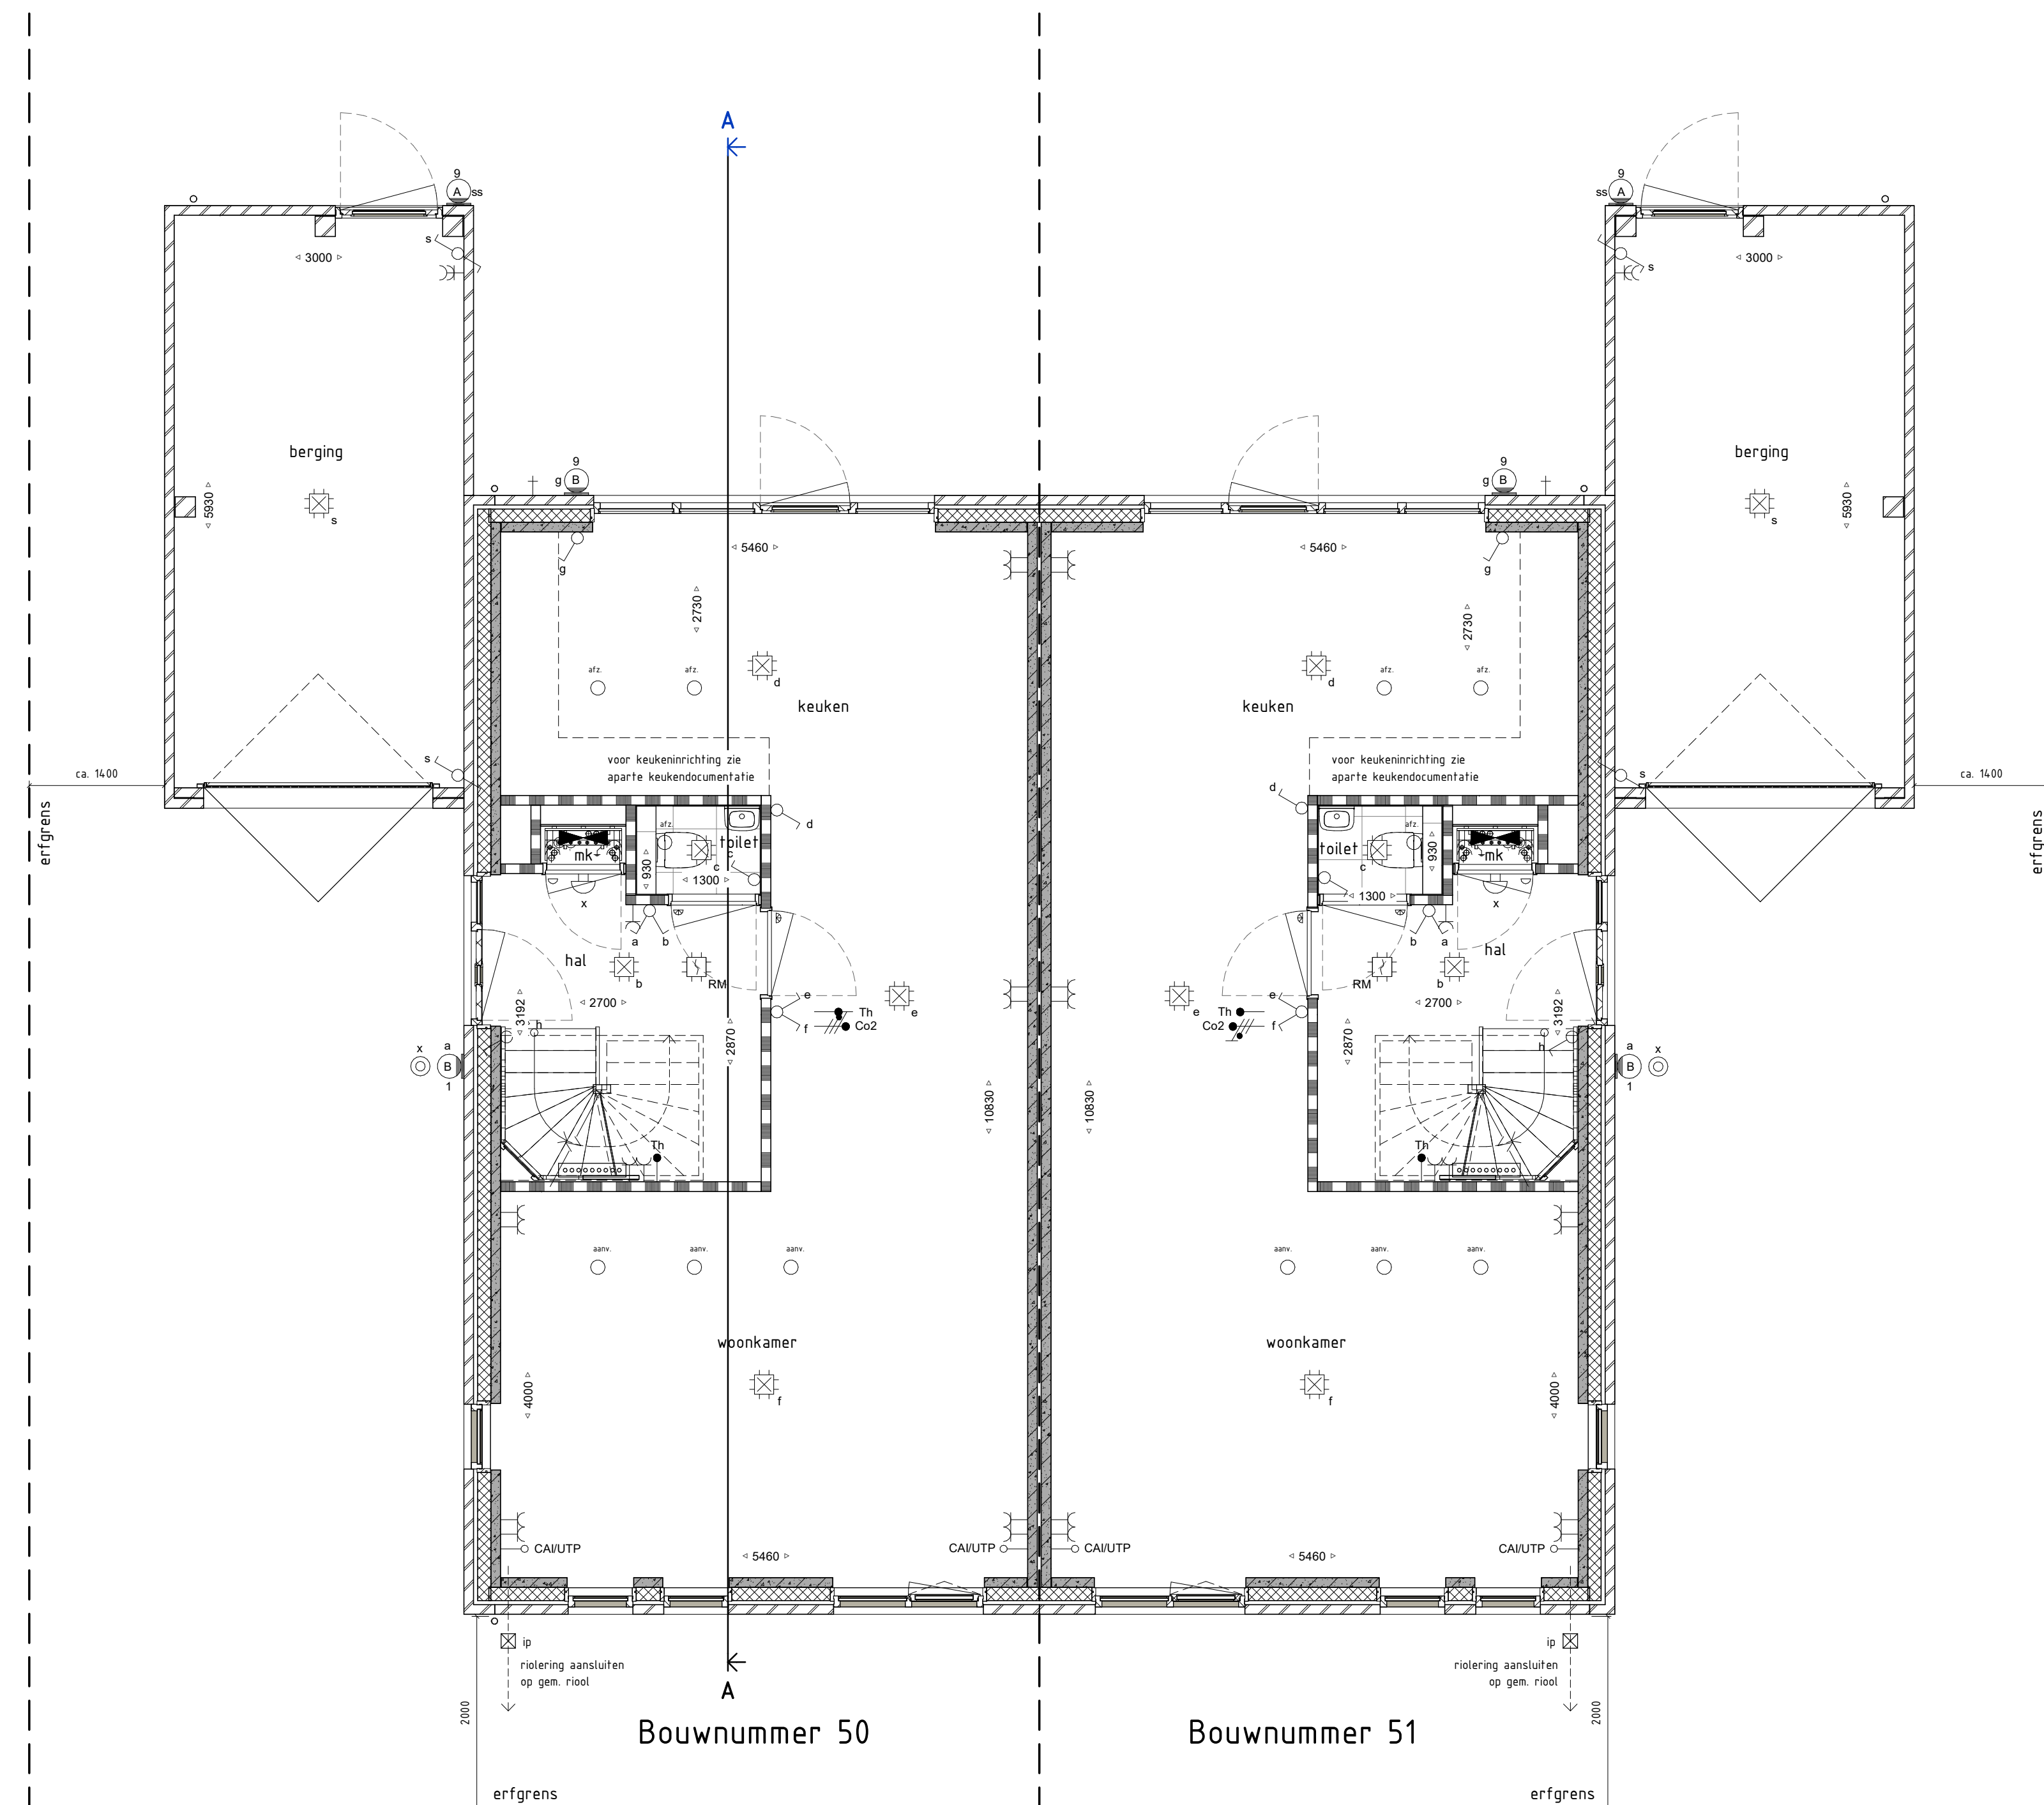


BEGANE GROND 1 : 50

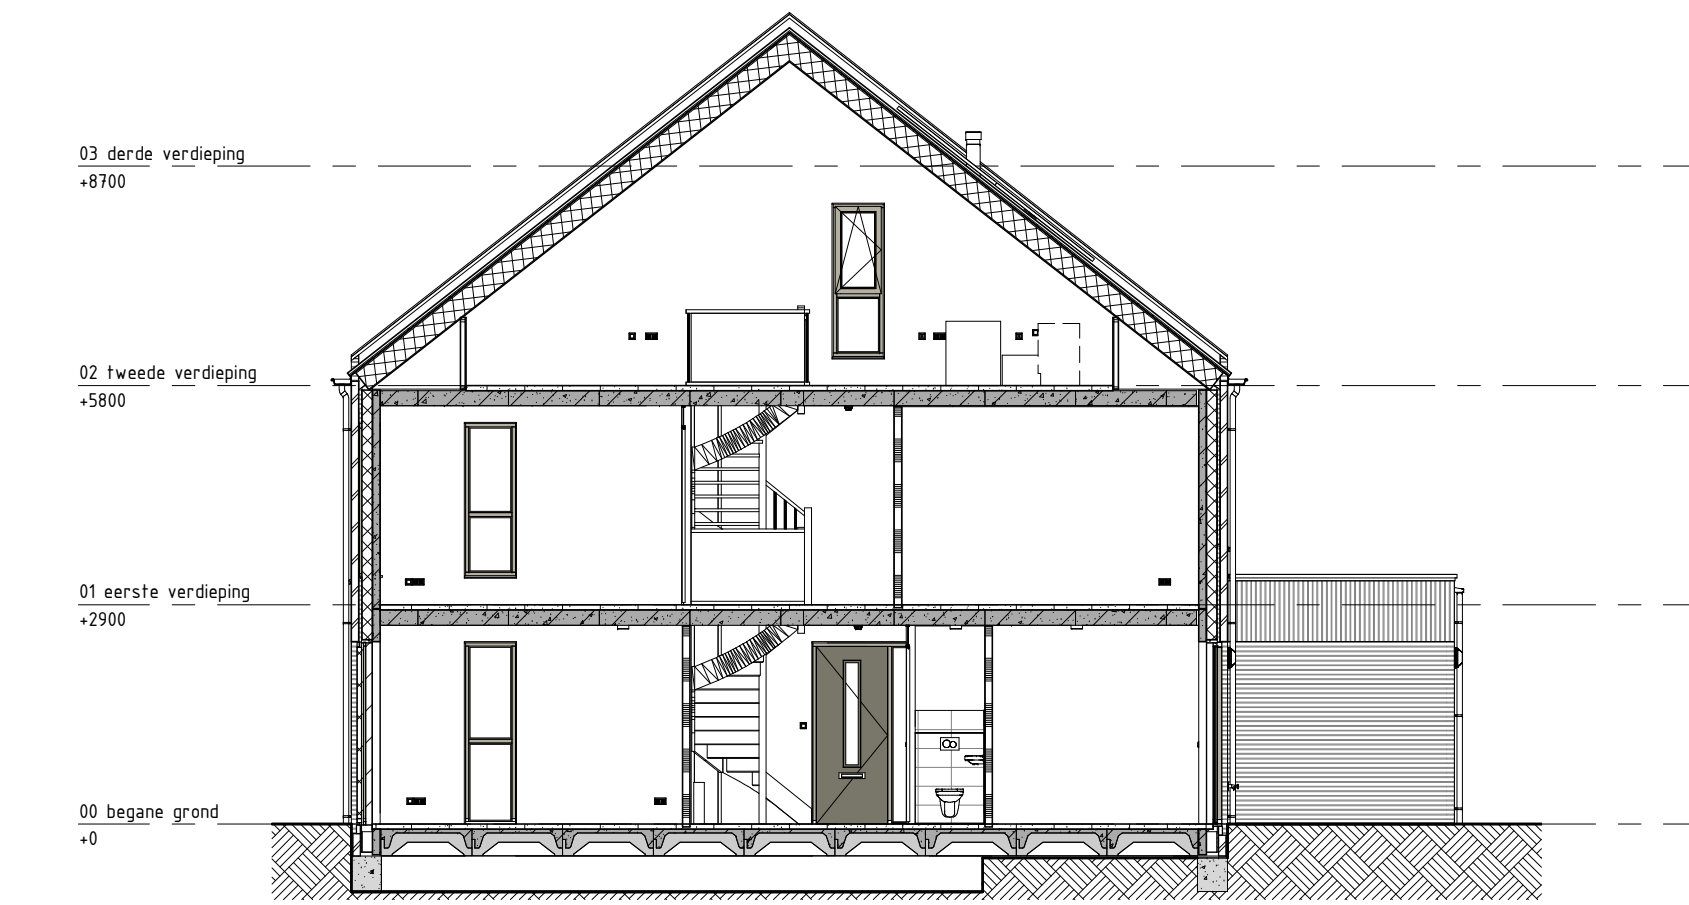

DOORSNEDE A 1 : 100



Legenda	
	schakelaar, enkelpolig
	schakelaar, wissel
	schakelaar, serie
	enkelvoudige wandcontactdoos
	lichtpunt, plafond
	rookmelder
	aansluitpunt, bedraad
	aansluitpunt, onbedraad
	aansluitpunt, mv-sturing
	centraal aardpunt
	belinstallatie, drucker
	belinstallatie, schel
	gevelarmatuur
	rookmelder
	rookmelder wand
	metselwerk baksteen
	isolatie
	prefab beton wand
	lichte scheidingwand
	cementdekvloer
	stysteemvloer ribcassette
	kanaalplaatvloer
	hwa
	opstelplaats wasmachine/wasdroger
	buitenkraan
	radiator, afmetingen zijn indicatief
	vloerverwarming verdeler
	ventilatie unit balansventilatie
	afzuigpunt balansventilatie
	aanvoerpunt balansventilatie
	boveilicht boven deurkozijn
	boveilicht met paneel boven deurkozijn
	ip = inspectiepunt riolering
	triple glas

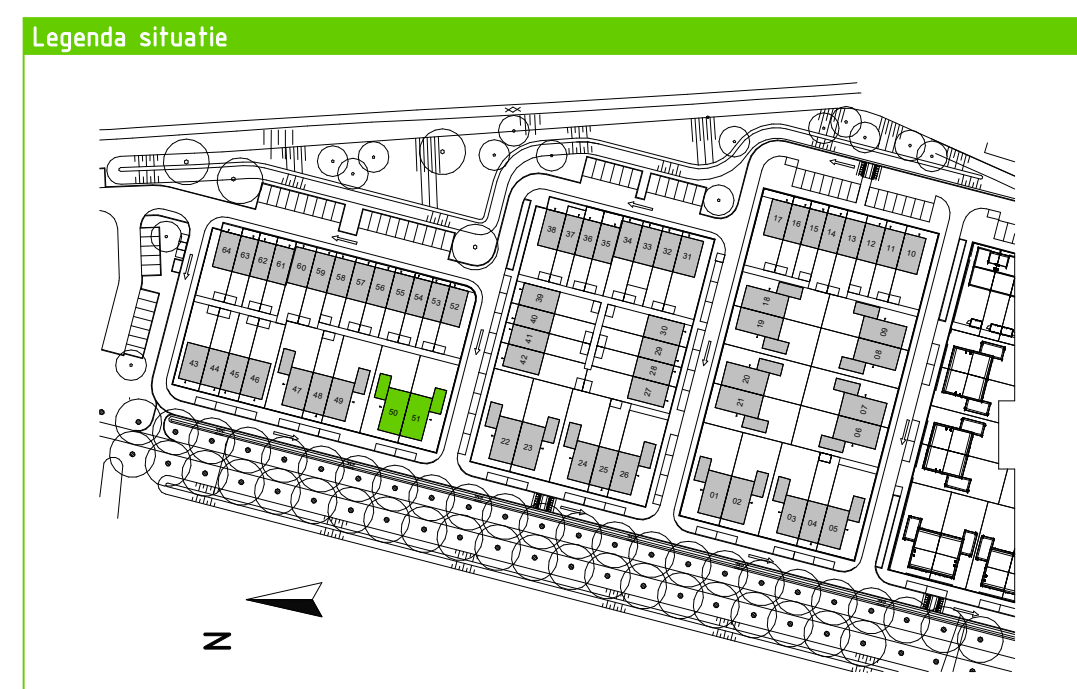

Veluwezoom Verkerk



VanWonen Projecten B.V.

projectomschrijving

Arnhem, 43 koopwoningen veld 6+11 Schuytgraaf

stadsoomschrijving

BLOK N GEVELS, DOORSNEDE EN PLATTEGROND BG

projectnummer 20030

Verkooptekeningen



VolkerWessels

03-09-2021

DEFINITIEF

BLOK N

20030

Verkooptekeningen

Veluwezoom Verkerk

Edisonstraat 68 6022PK Zevenaar

03-09-2021

DEFINITIEF

BLOK N

20030

Verkooptekeningen

50-51-PC-L(--)-001