


EERSTE VERDIEPING 1 : 50

B001-B - Badkamer - 300 mm vergroten - Luxe
 B003 - Verdieping - Verplaatsen fussenwand slaapkamers
 B002-A - Badkamer - Lussenwep plaatsen - Comfort

B002-B - Badkamer - 700 mm vergroten - Luxe
 B013 - Verdieping - Verstellen dak slaapkamer
 S004-A - Badkamer - Glazen douchewand - Helder glas
 S013 - Badkamer - Plaatsen wastafel 120cm - Luxe

TWEDE VERDIEPING 1 : 50

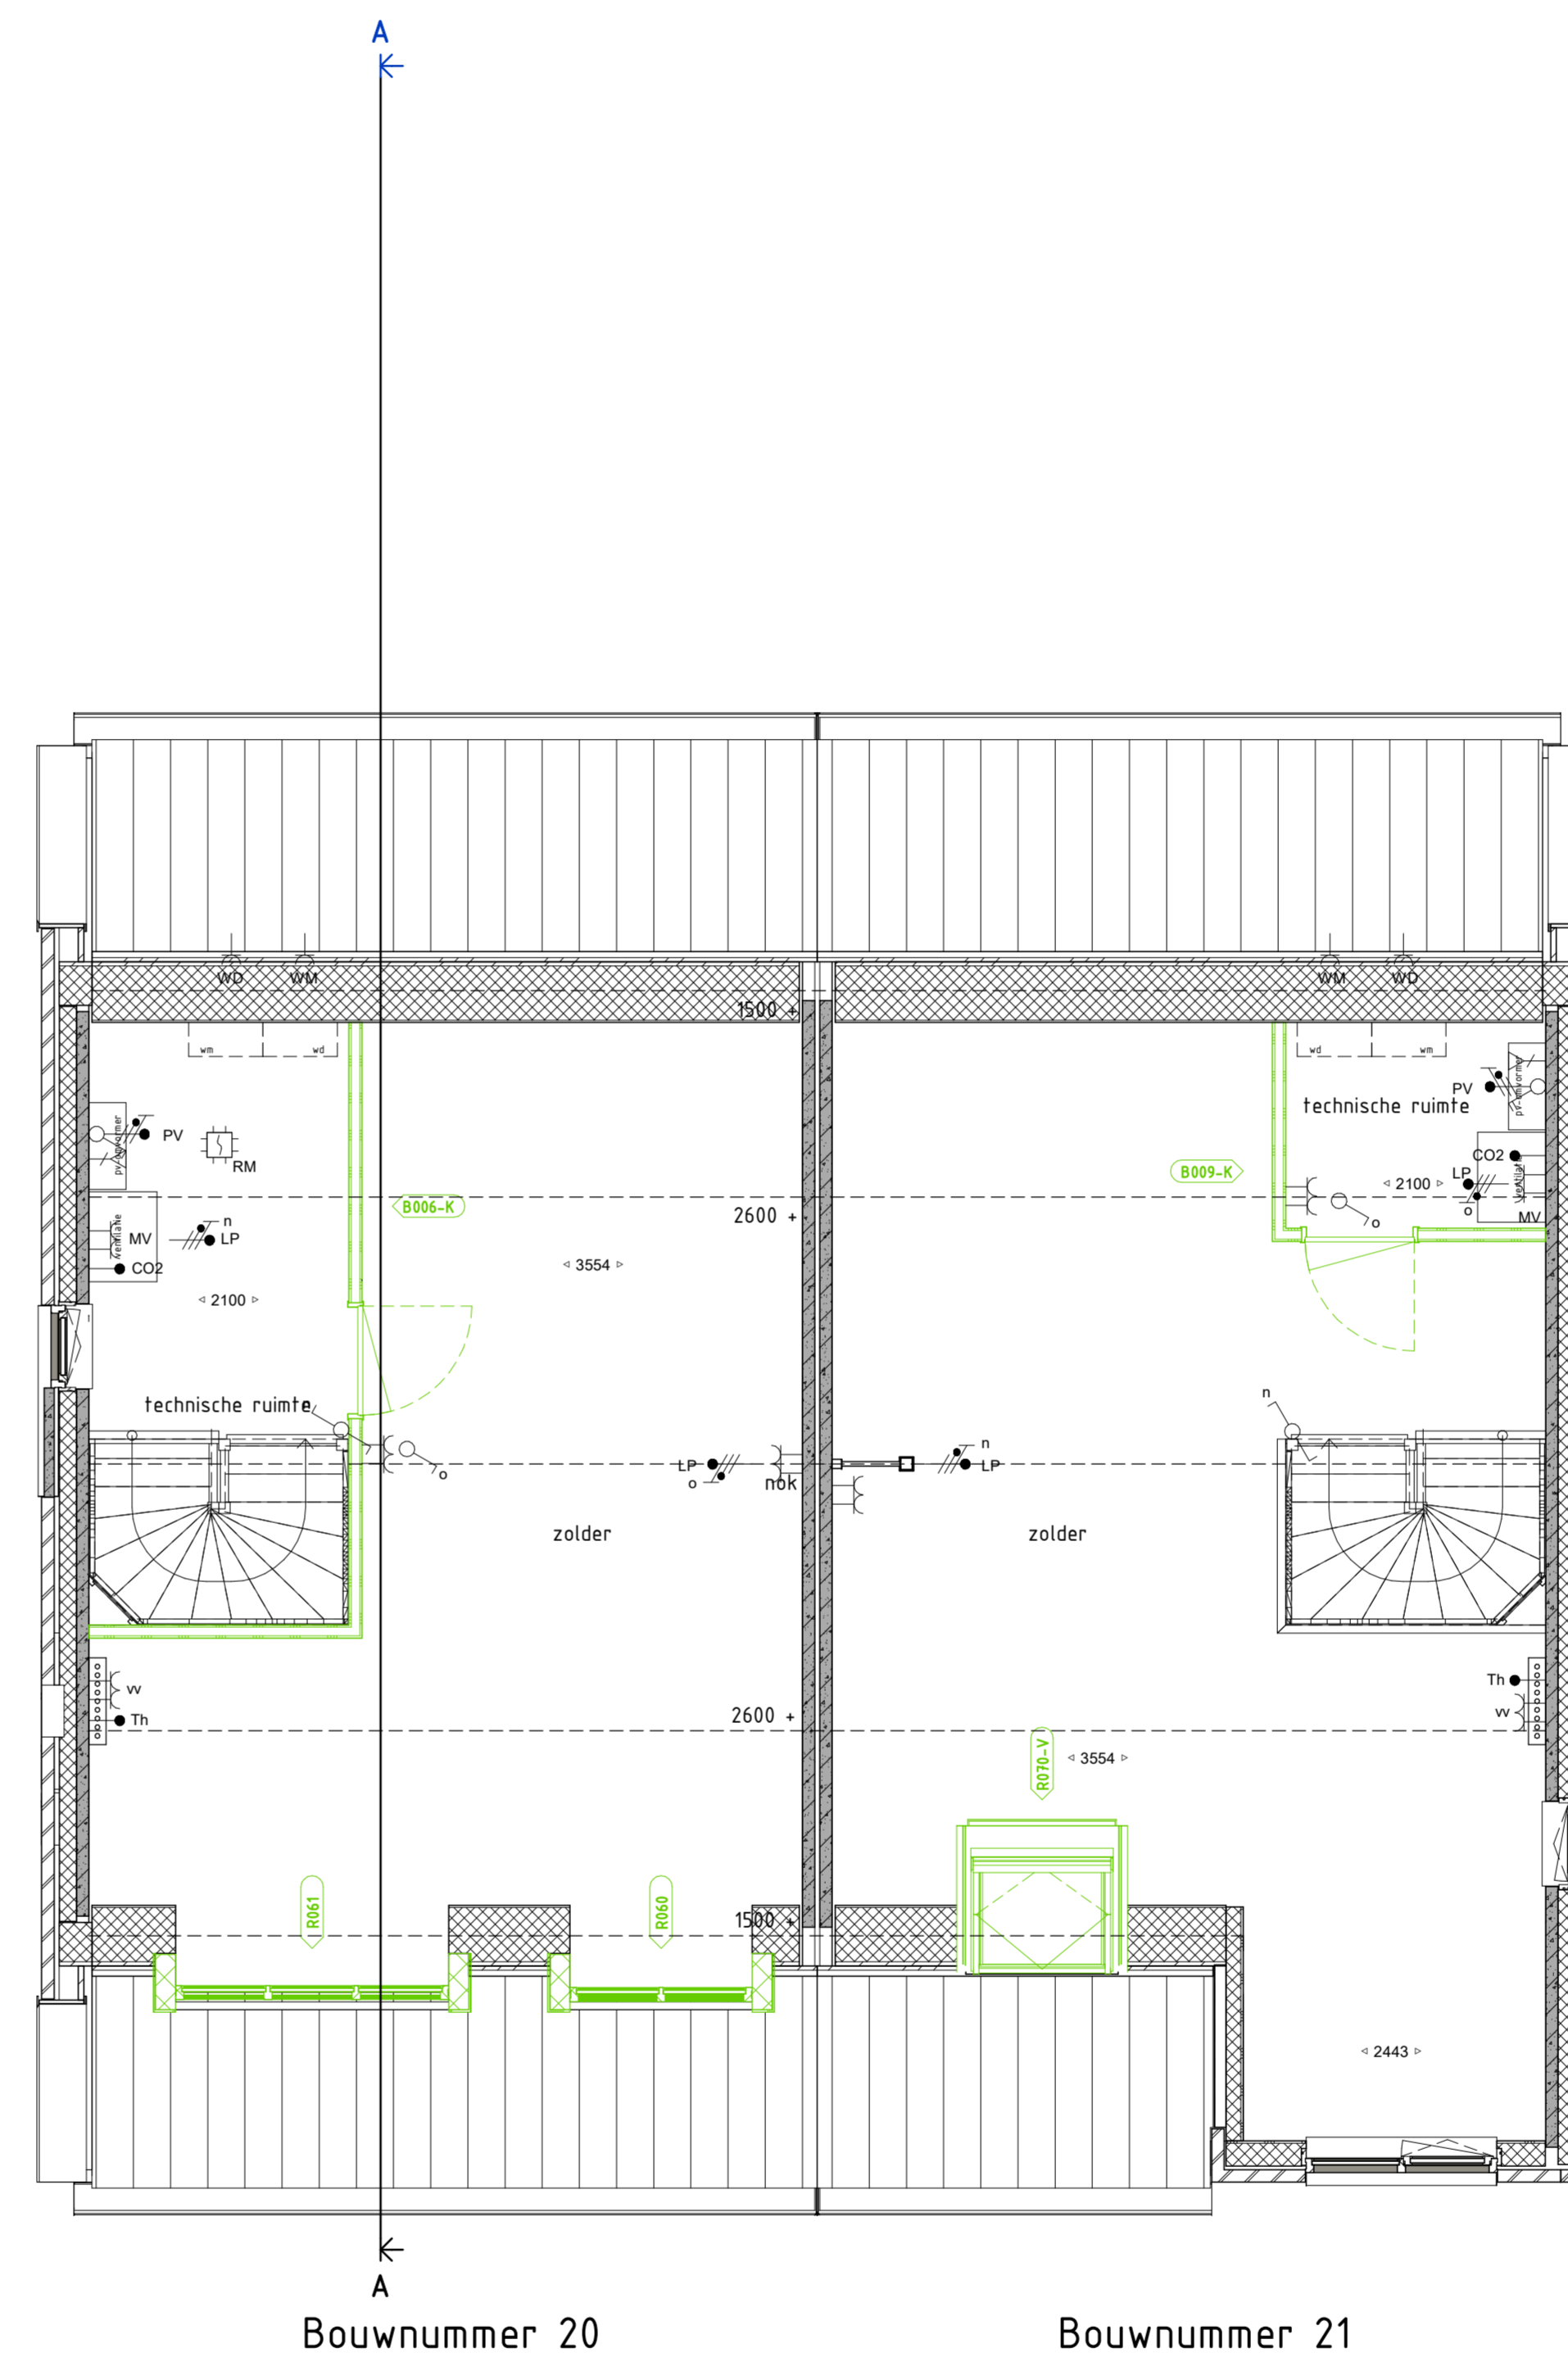


B006-K - Zolder met hellend dak (flwekkaper) - Extra kamer A
 R060 - Dakkapel klein - Kozijn ca. 1500 x 1150 mm
 R061 - Dakkapel groot - Kozijn ca. 2800 x 1150 mm

B009-K - Zolder met hellend dak (flwekkaper) - Extra bergruimte
 R070-V - Dakraam Velux - 1140 x 1180 mm



Legenda			
	schakelaar, enkelpoos		nettelwerk baksteen
	schakelaar, wissel		isolatie
	schakelaar, serie		prefab beton wand
	enkeelvoudige wandcontactdoos		lichte scheidingswand
	dubbele wandcontactdoos		cementdekvloer
	lichtpunt, plafond		stysteemvloer ribcassette
	lichtpunt, wand		kanalplaatvloer
	rookmelder		hwa
	aansluitpunt, bedraad		w/h w/d
	aansluitpunt, onbedraad		opstelpaats wastafel/ wasdroger
	aansluitpunt, mv-sturing		buiterkraan
	centraal aansluitpunt		radiator, afmetingen zijn indicatief
	belinstallatie, drukker		vloerverwarming verdeeler
	belinstallatie, schel		ventilatie
	gevelmetselwerk		unit balansventilatie
	rookmelder		afzuigpunt balansventilatie
	rookmelder wand		aanvoerpunt balansventilatie
			bovenlicht boven deurslijn
			bovenlicht met paneel boven deurslijn
			ip = inspectiepunt rotering
			triple glas

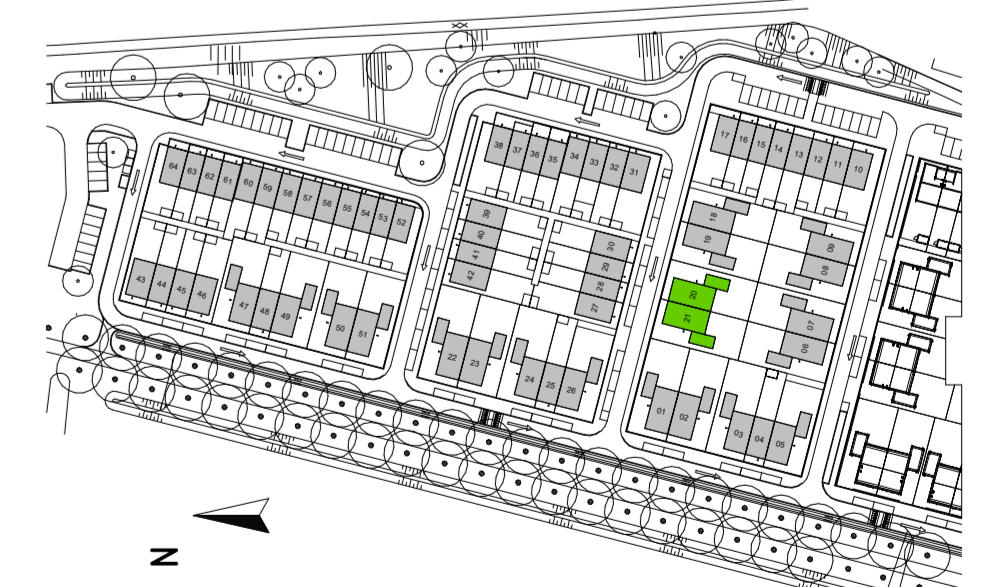

Veluwezoom Verkerk
 Edisonsstraat 68 6922PK Zevenaar
 info@veluwezoomverkerk.nl
 www.veluwezoomverkerk.nl

VanWonen Projecten B.V.
 projectomschrijving
 Arnheim, 43 koopwoningen veld 6+11 Schuytgraaf
 gebiedsomschrijving
 BLOK H PLATTEGRONDEN 1E EN 2E VERDIEPING
 projectnummer 20030
 fase ontwerpfase
 Optietekeningen

Veluwezoom Verkerk 016 22 18 45
 Edisonsstraat 68 6922PK Zevenaar
 info@veluwezoomverkerk.nl
 www.veluwezoomverkerk.nl

VolkerWessels onderneming

17-09-2021
 status school faseval
 DEFINITIEF 150 - 1:100A10
 bouwplan bouwopgave
 BLOK H BWR 20-21
 bladnr
 20-21-PC-L(-)-002
 www.burbin.nl