


EERSTE VERDIEPING 1 : 50
 Bouwnummer 27 Bouwnummer 28 Bouwnummer 29 Bouwnummer 30

B001-A - Badkamer - 300 mm vergroten - Confort
 S002 - Badkamer - Plaatsen wastafel 120cm - Confort

B003 - Verdieping - Verplaatsen tussenwand slaapkamers
 B002-A - Badkamer - Tussenwand plaatsen - Confort

B002-A - Badkamer - 700 mm vergroten - Confort
 B003 - Verdieping - Vergroten slaapkamer - 30-
 S021 - Badkamer - Plaatsen bad

B003 - Verdieping - Vervallen één slaapkamer
 S004-A - Badkamer - Glazen douchewand - Helder glas
 S021 - Badkamer - Plaatsen bad

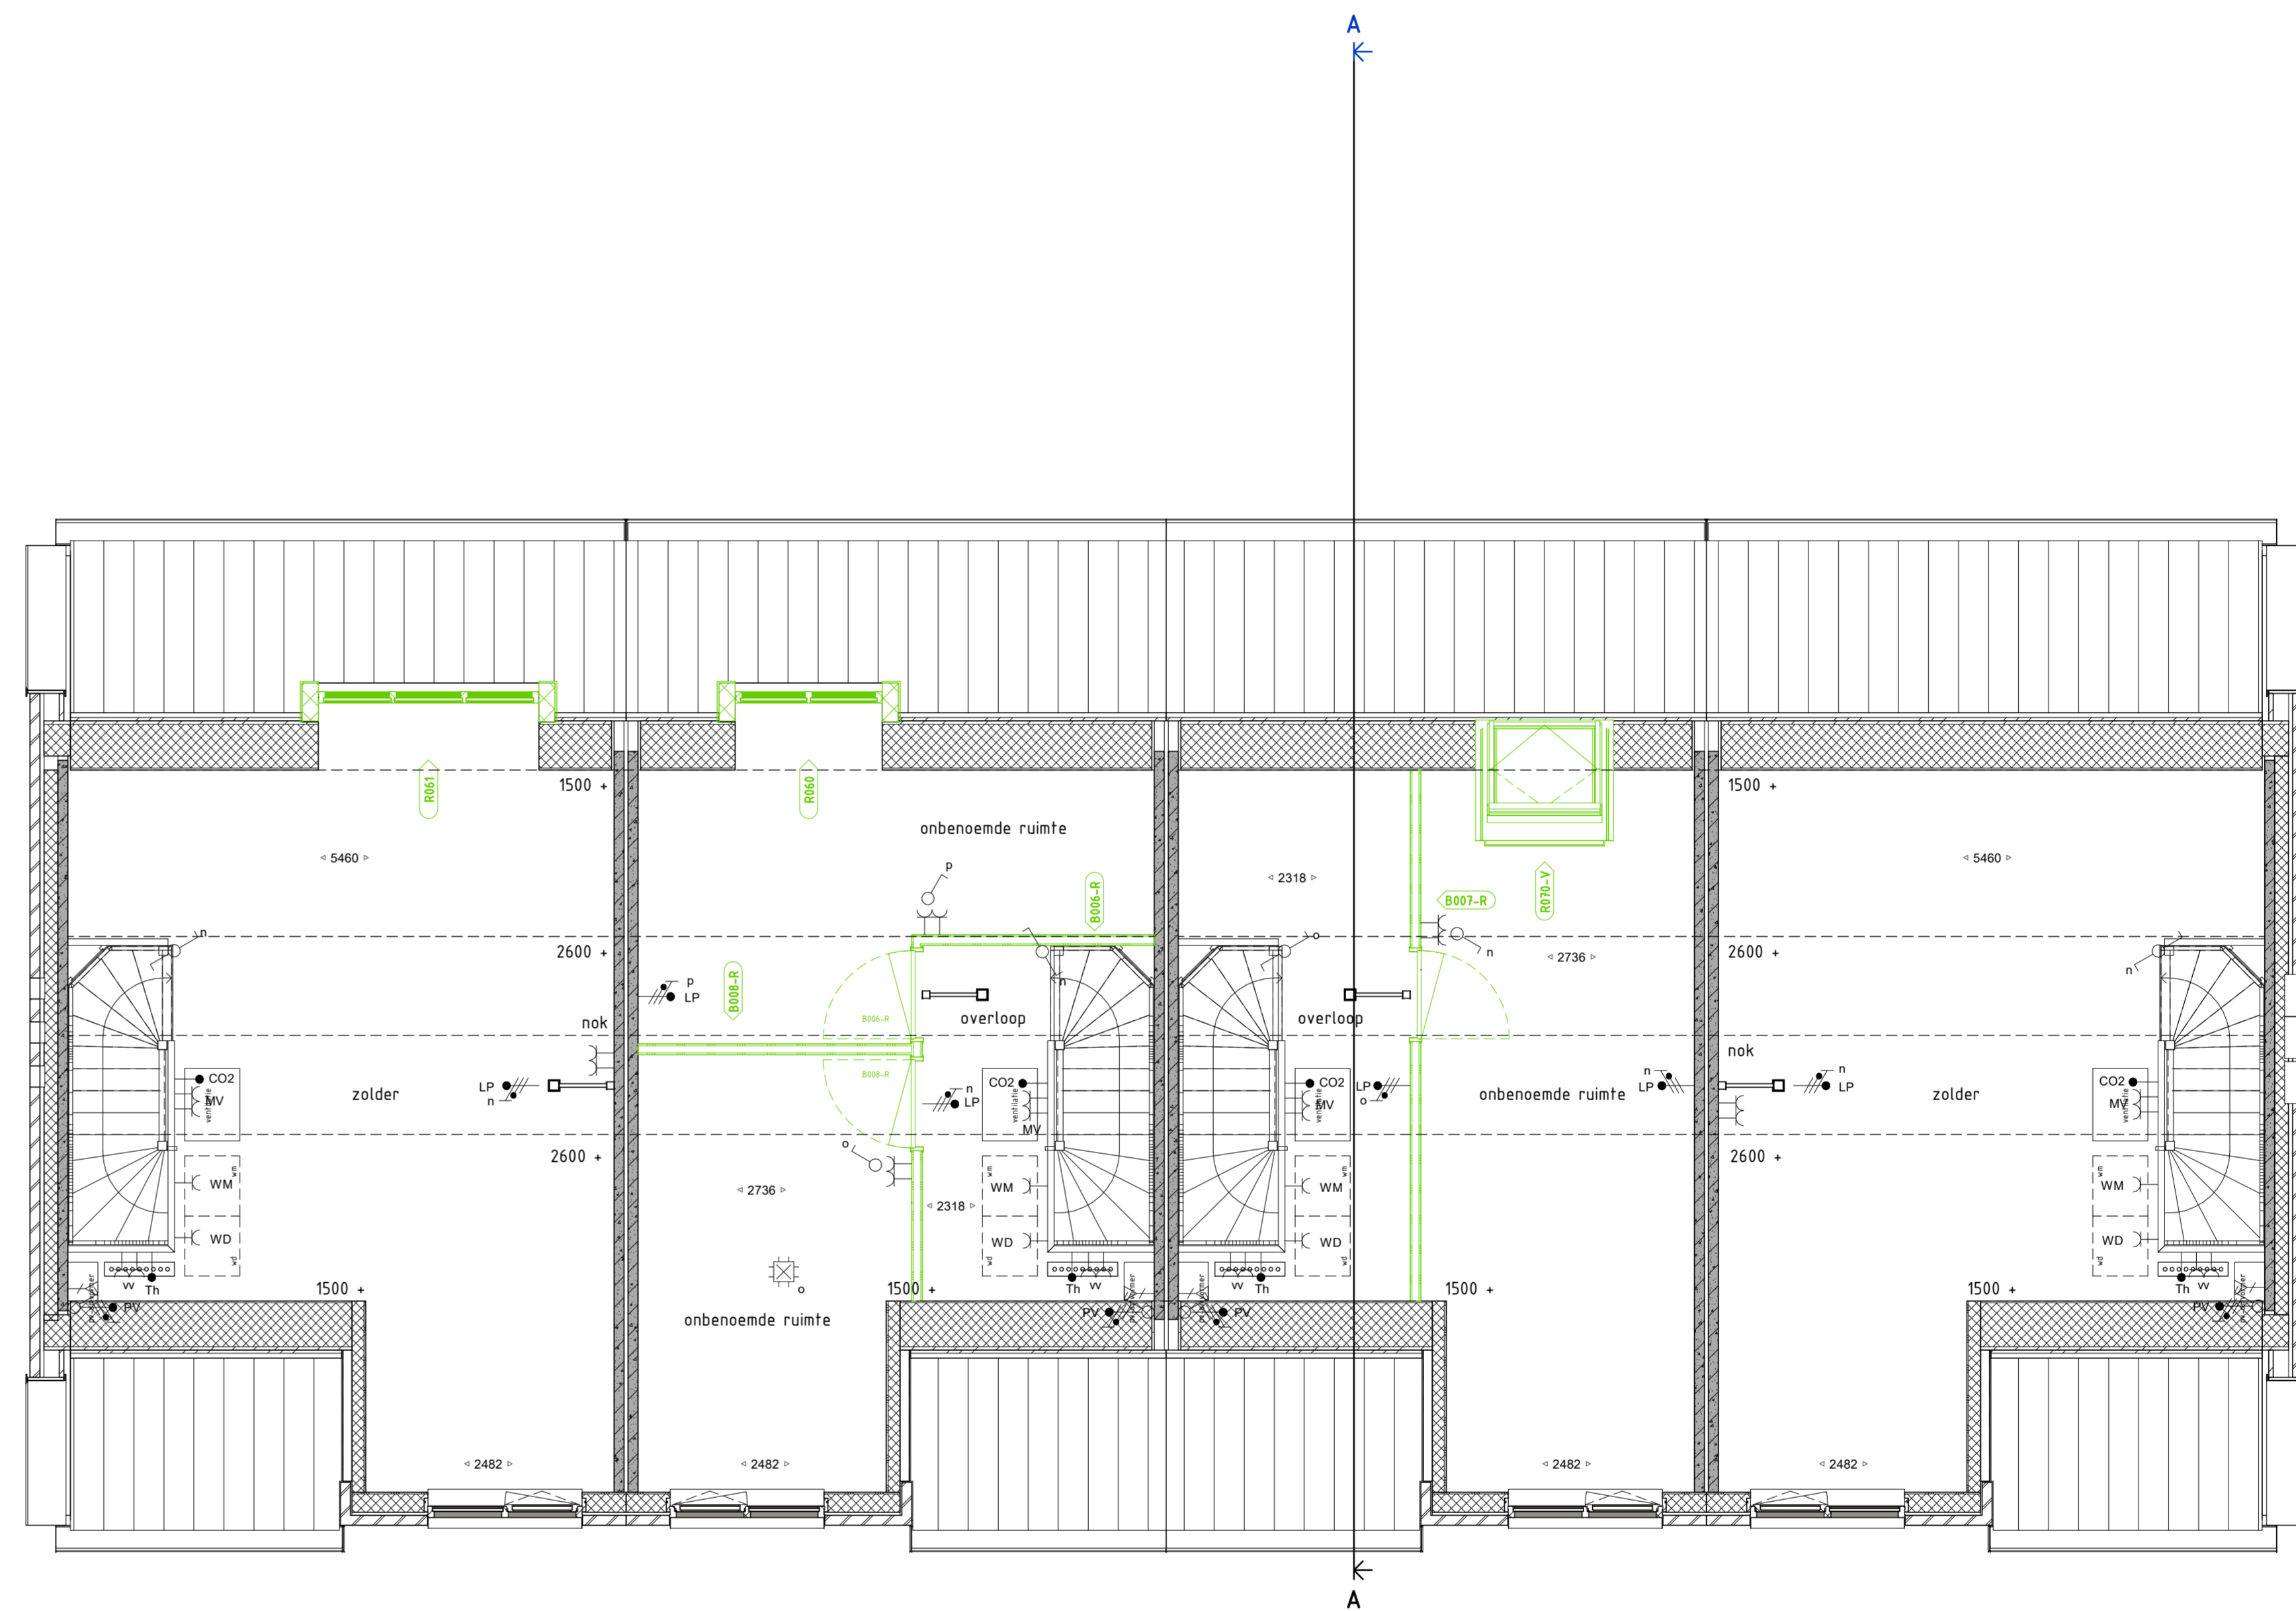

TWEDE VERDIEPING 1 : 50
 Bouwnummer 27 Bouwnummer 28 Bouwnummer 29 Bouwnummer 30


R061 - Dakkapel groot - Keuzje ca. 2800 x 1150 mm

B006 - R - Zolder met hellend dak (rijwoning) - Extra kamer A
 B008-R - Zolder met hellend dak (rijwoning) - Tussenwand
 R060 - Dakkapel klein - Keuzje ca. 1900 x 1150 mm

B007-R - Zolder met hellend dak (rijwoning) - Extra kamer B
 R070-V - Dakraam Velux - 1160 x 1180 mm



Legenda	
	schakelaar, enkelpoelig
	schakelaar, wissel
	schakelaar, serie
	enkelvoudige wandcontactdoos
	dubbele wandcontactdoos
	lichtpunt, plafond
	lichtpunt, wand
	rookmelder
	aansluitpunt, bedraad
	aansluitpunt, onbedraad
	aansluitpunt, mv-sturing
	centraal aansluitpunt
	belinstallatie, drukker
	belinstallatie, schel
	gevelramen
	rookmelder
	rookmelder wand
	metselwerk baksteen
	isolatie
	prefab beton wand
	lichte scheidingwand
	betondekvloer
	kanalplaatvloer
	hwa
	gophelplaat
	wastafel/ wasdroger
	buitenkraan
	radiator, afmetingen zijn indicatief
	vloerverwarming verdeeler
	ventilatie
	unit balansventilatie
	afzuigpunt balansventilatie
	aanvoerpunt balansventilatie
	bovenlicht boven deurkozijn
	bovenlicht met paneel boven deurkozijn
	ip = inspectiepunt riolering
	oo = triple glas

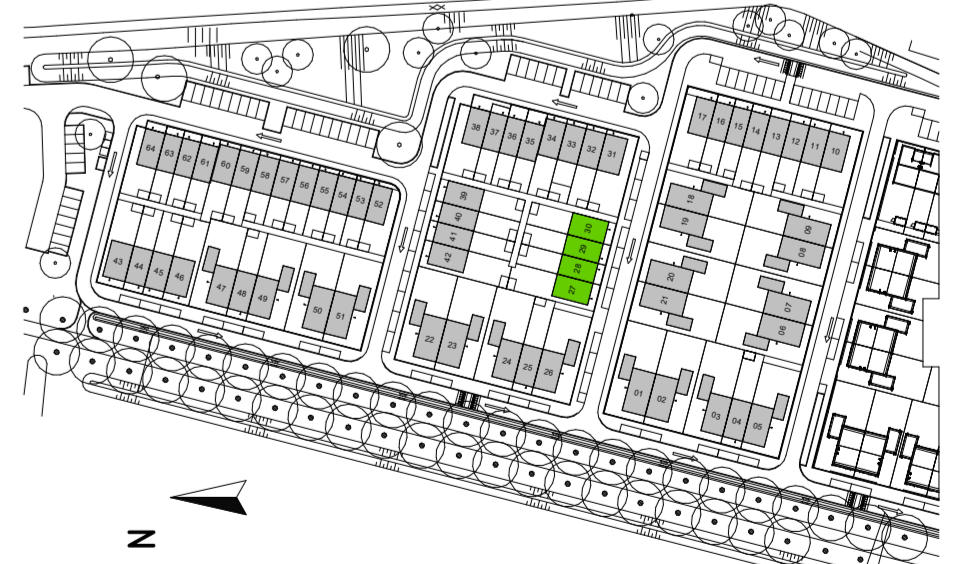

Veluwezoom Verkerk



VanWonen Projecten B.V.

Arnhem, 43 koopwoningen veld 6+11 Schuytgraaf

BLOK J PLATTEGRONDEN 1E EN 2E VERDIEPING

20030 Optietekeningen



VolkerWessels

Veluwezoom Verkerk
 Edsonstraat 68 6922PK Zevenaar
 veluwezoomverkerk@volkerwessels.com
 www.veluwezoomverkerk.nl

17-09-2021

DEFINITIEF

BLOK J

27-30-PC-L(--)-002