

Bouwnummer 39

Bouwnummer 40

Bouwnummer 41

Bouwnummer 42


B001-A - Badkamer - 300 mm vergroten - Confort
S012 - Badkamer - Plaatsen wastafel 120cm - Confort

B003 - Verdieping - Verplaatsen tussenwand slaapkamers
B012-A - Badkamer - Tussenwand plaatsen - Confort

B002-A - Badkamer - 700 mm vergroten - Confort
B008 - Verdieping - Vergroten slaapkamer - 30-
S021 - Badkamer - Plaatsen bad

B013 - Verdieping - Vervallen één slaapkamer
S004-A - Badkamer - Glazen douchewand - Helder glas

TWEDE VERDIEPING 1 : 50

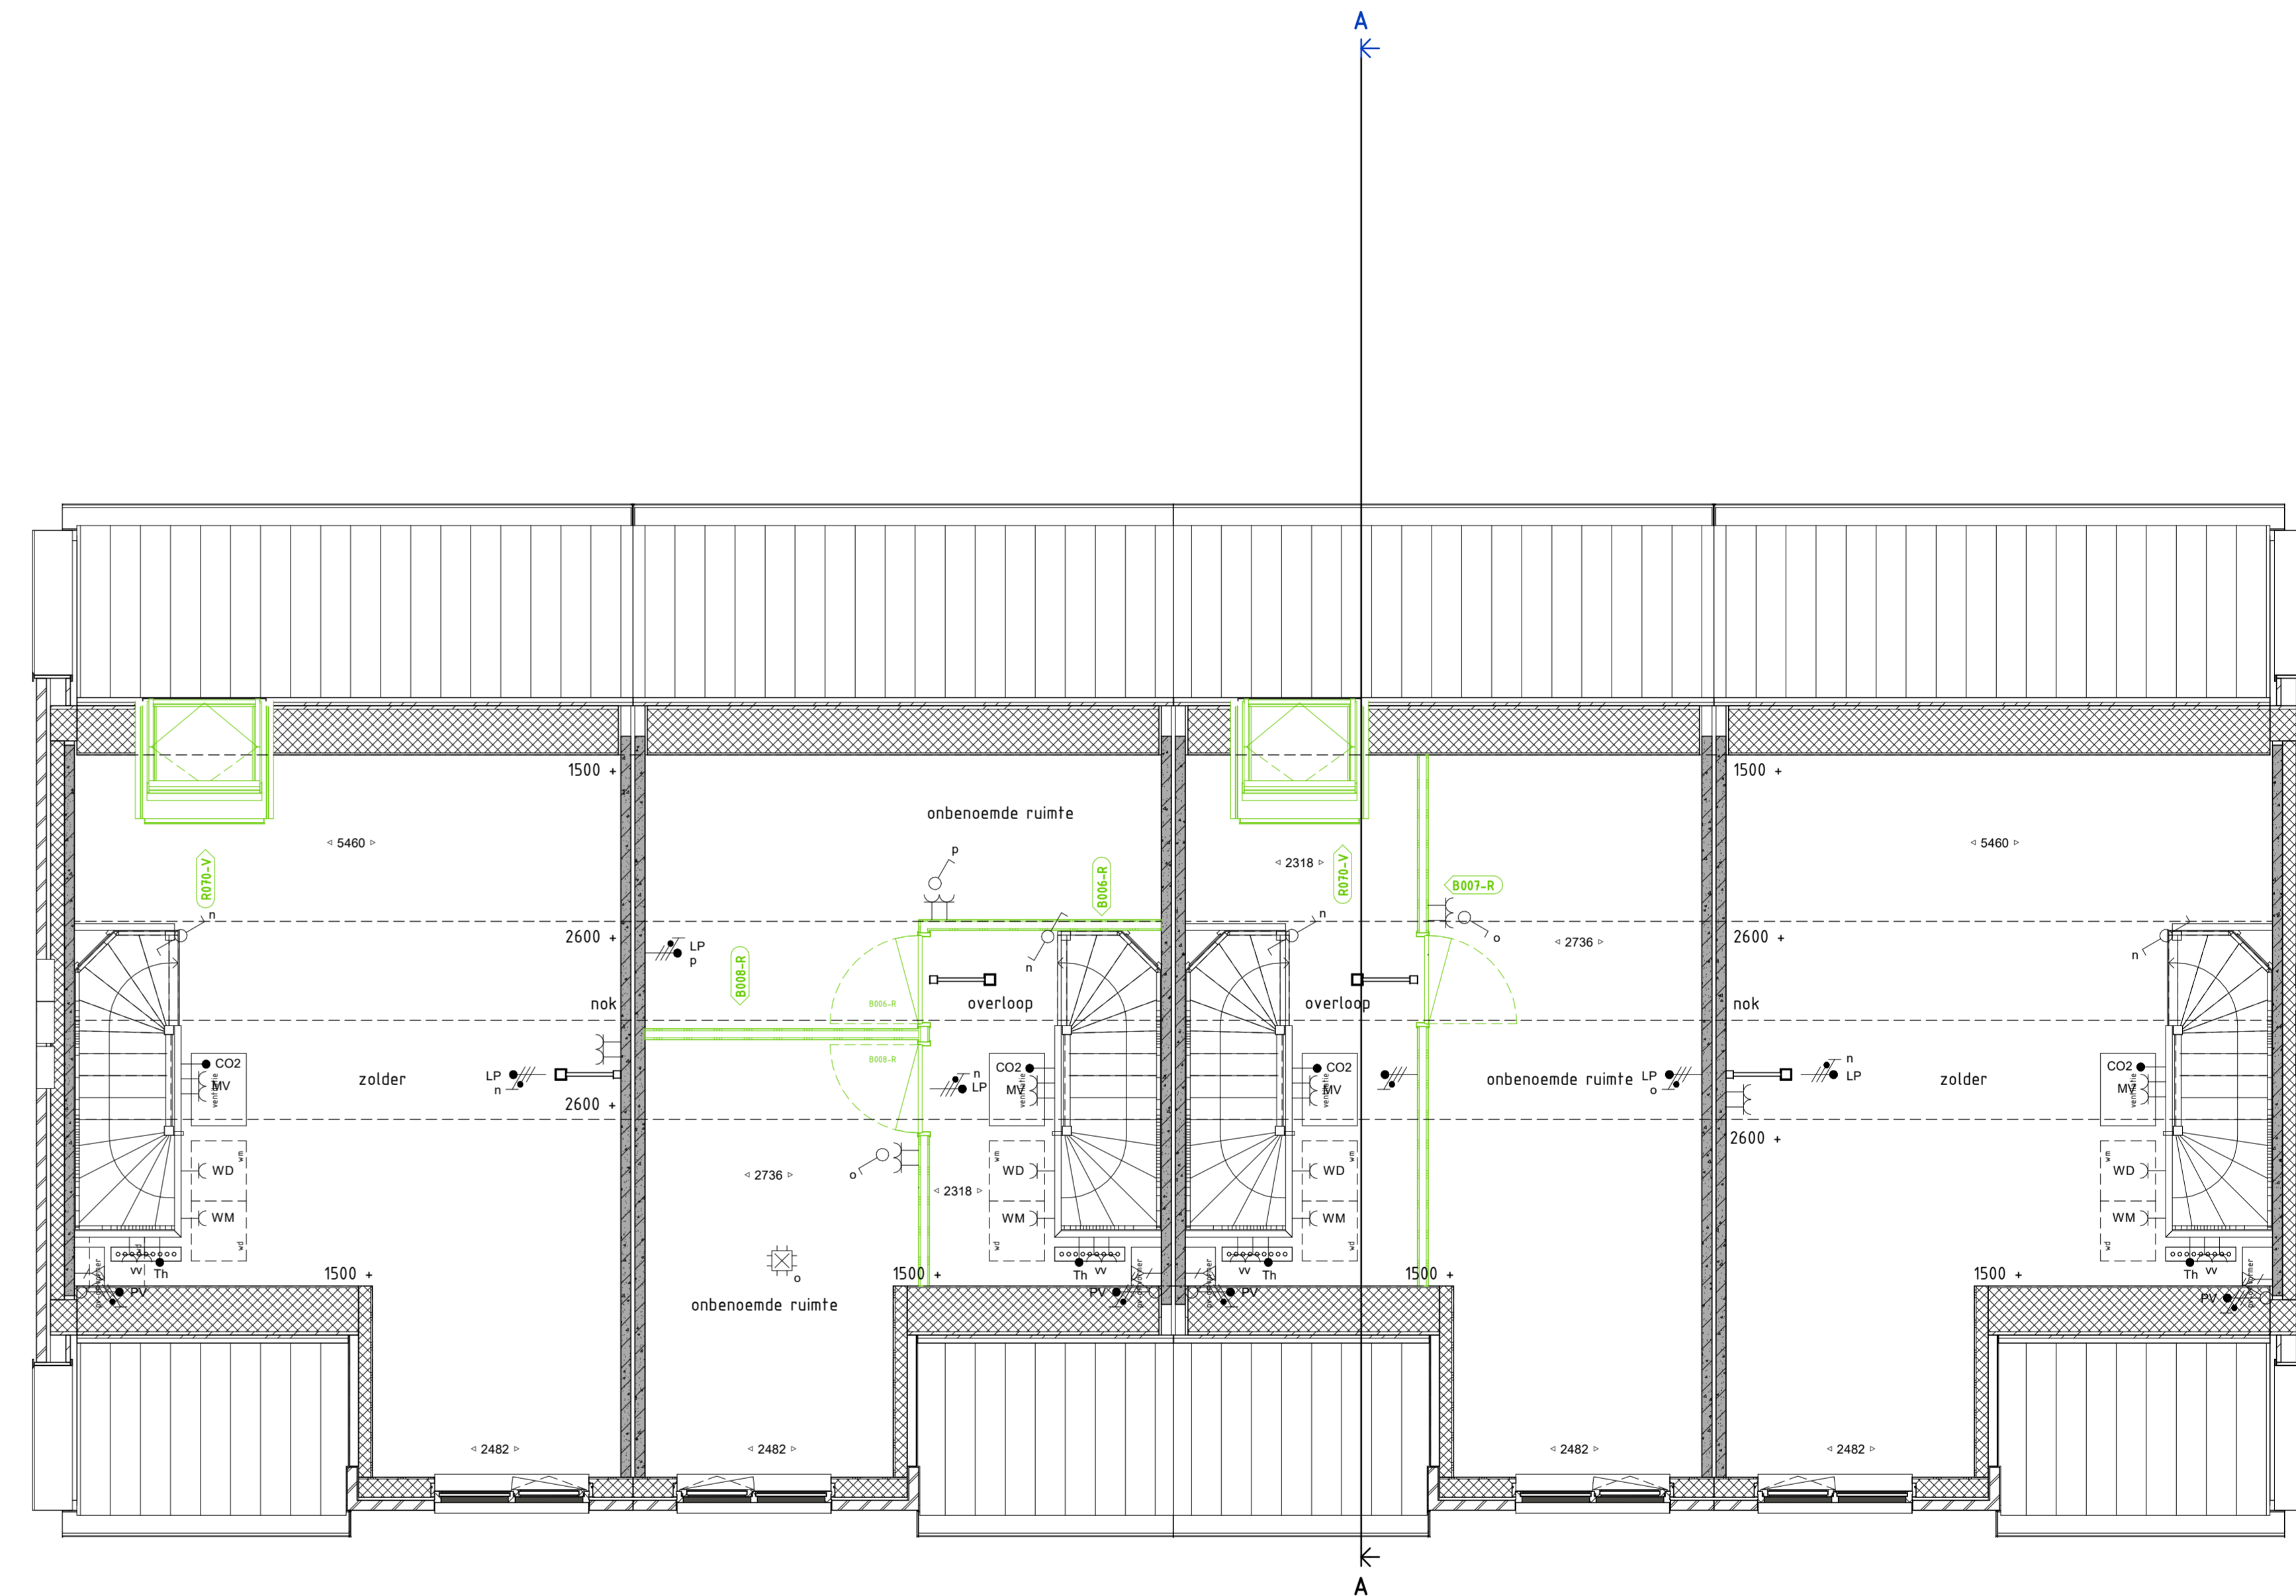

Bouwnummer 39

Bouwnummer 40

Bouwnummer 41

Bouwnummer 42

R070-V - Dakraam Velux - 1140 x 1180 mm

B006 - R - Zolder met hellend dak (rijwoning) - Extra kamer A
B008-R - Zolder met hellend dak (rijwoning) - Tussenwand


B007-R - Zolder met hellend dak (rijwoning) - Extra kamer B
R070-V - Dakraam Velux - 1140 x 1180 mm



**KWARTIER
MAKER**

Legenda

	schakelaar, enkelpoelig		metaalwerk baksteen
	schakelaar, wissel		isolatie
	schakelaar, serie		prefab beton wand
	enkelvoudige wandcontactdoos		lichte scheidingswand
	dubbele wandcontactdoos		cementdekvloer
	lichtpunt, plafond		stysteemvloer ribcassette
	lichtpunt, wand		kanalplaatvloer
	rookmelder		hwa
	aansluitpunt, bedraad		opstalplaat
	aansluitpunt, onbedraad		wasmachine/wasdroger
	aansluitpunt, mv-sturing		buiterkraan
	aansluitpunt, draad		radiator, afmetingen zijn indicatief
	belinstallatie, drukker		vloerverwarming verdeeler
	belinstallatie, schel		ventielate
	gevelramen		unit balansventilatie
	rookmelder		afzuigpunt balansventilatie
	rookmelder wand		aanvoerpunt balansventilatie
			boveicht boven deurkozijn
			boveicht met paneel boven deurkozijn
			ip - inspectiepunt riolering
			triple glas

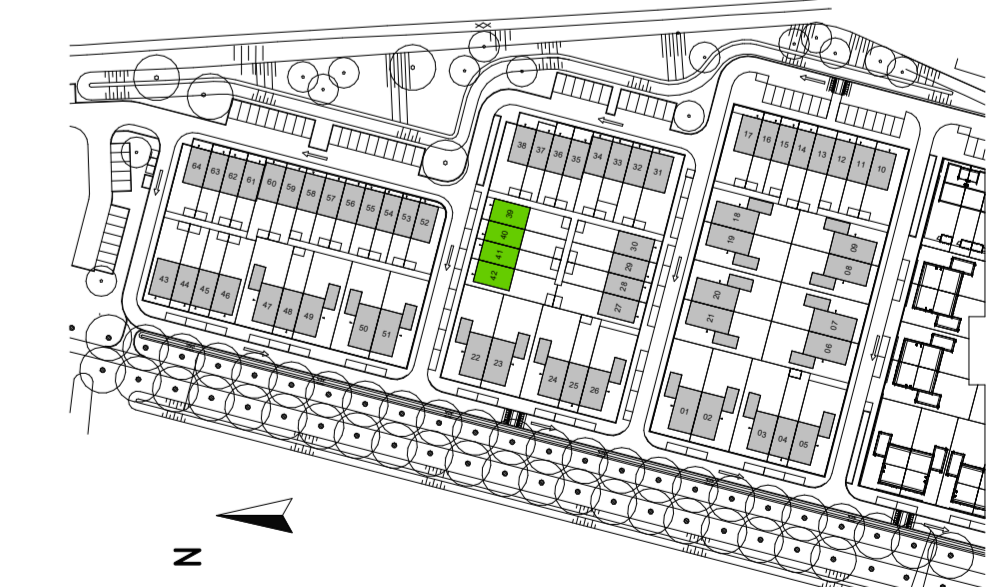

EERSTE VERDIEPING 1 : 50

Veluwezoom Verkerk
Edsonstraat 68 6022PK Zevenaar
www.veluwezoomverkerk.nl
info@veluwezoomverkerk.nl

VanWonen Projecten B.V.
projectomschrijving
Arnhem, 43 koopwoningen veld 6+11 Schuytgraaf
stadsoomschrijving
BLOK M PLATTEGRONDEN 1E EN 2E VERDIEPING
projectnummer 20030
fase ontwerpfase
Oprieteekeningen

VolkerWessels ontwermbureau

17-09-2021
status
DEFINITIEF
BLOK M
BWR 39-42
bladnr
39-42-PC-L(-)-J002

17-09-2021
status
DEFINITIEF
BLOK M
BWR 39-42
bladnr
39-42-PC-L(-)-J002

17-09-2021
status
DEFINITIEF
BLOK M
BWR 39-42
bladnr
39-42-PC-L(-)-J002