


Bouwnummer 43

Bouwnummer 44

Bouwnummer 45

Bouwnummer 46

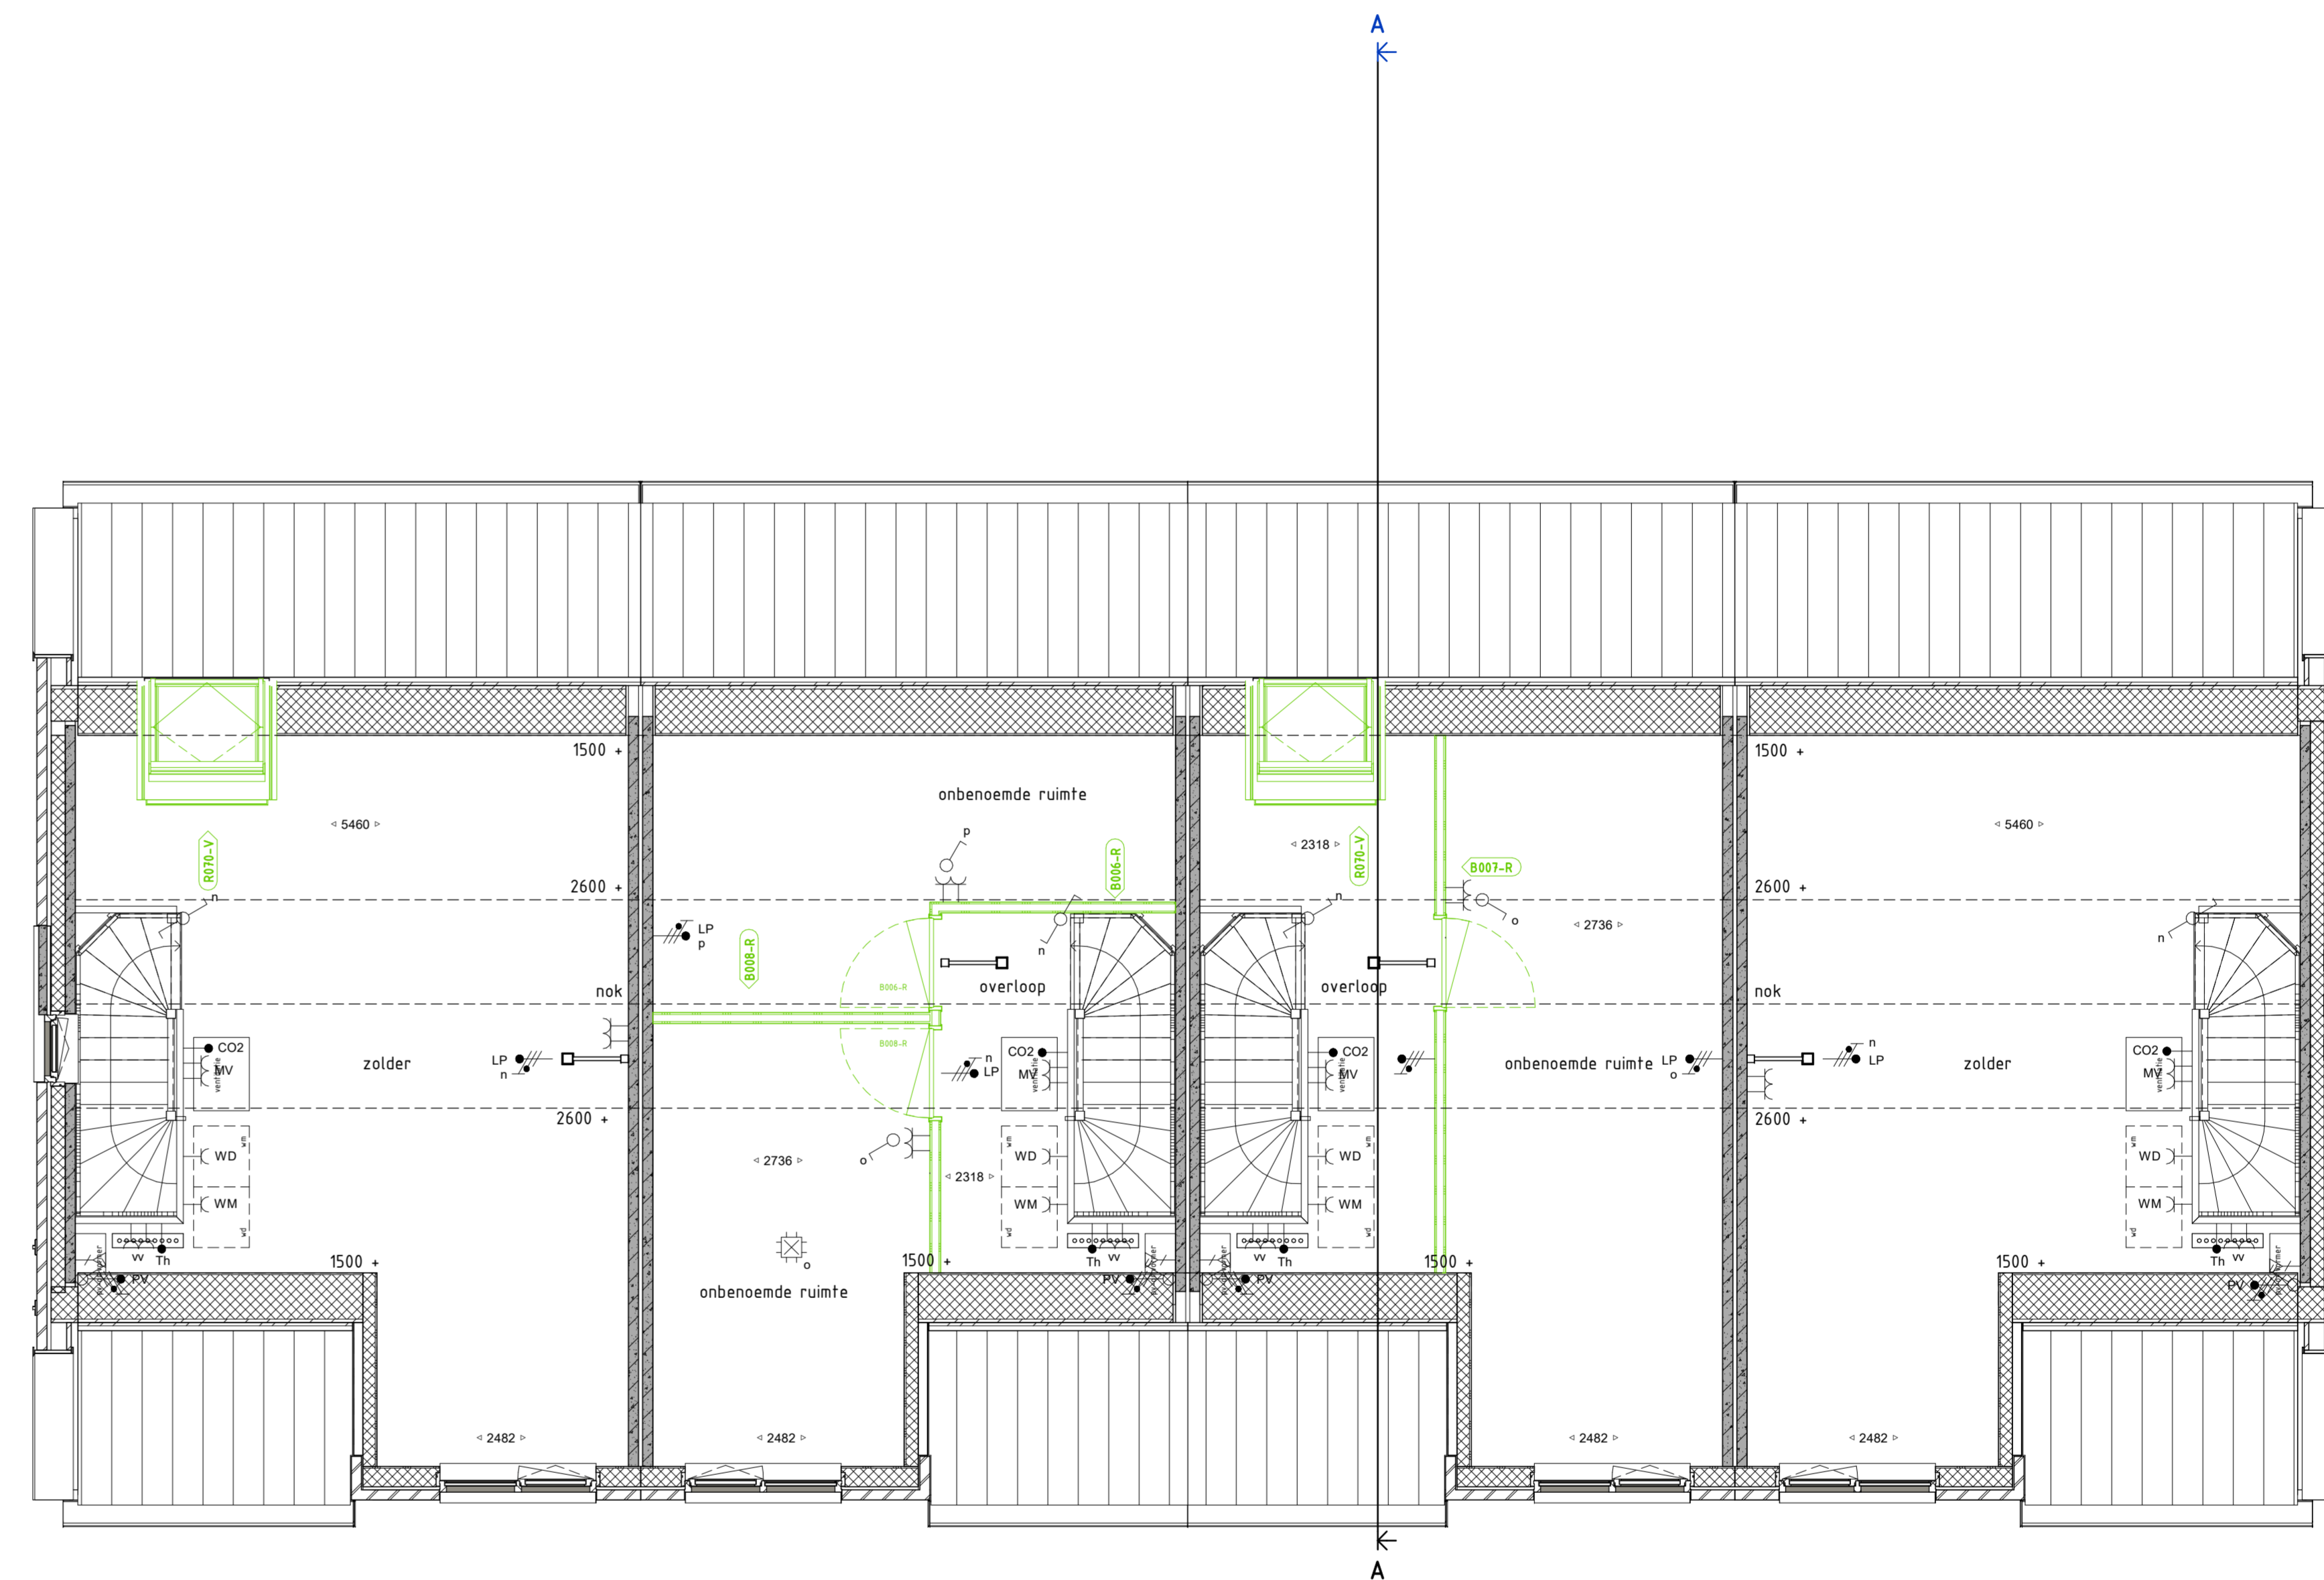

Bouwnummer 43

Bouwnummer 44


Bouwnummer 45

Bouwnummer 46



Legenda

	schakelaar, enkelpoeg		metalwerk baksteen
	schakelaar, wissel		isolatie
	enkeelvoudige wandcontactdoos		prefab beton wand
	lichtpunt, plafond		lichte scheidingwand
	lichtpunt, wand		concreetvloer
	rookmelder		systeemvloer ribcassette
	aansluitpunt, bedraad		kanalplaatvloer
	aansluitpunt, onbedraad		hwa
	aansluitpunt, mv-sturing		gasafsluiter
	centraal aansluitpunt		radiator, afmetingen zijn indicatief
	belinstallatie, drukker		vloerverwarming verdeeler
	belinstallatie, schel		ventilatie
	geveldeur		unit balansventilatie
	rookmelder		afzuigpunt balansventilatie
	rookmelder wand		aanvoerpunt balansventilatie
			bovenlicht boven deurkozijn
			bovenlicht met paneel boven deurkozijn
			ip = inspectiepunt roering
			oo = triple glas

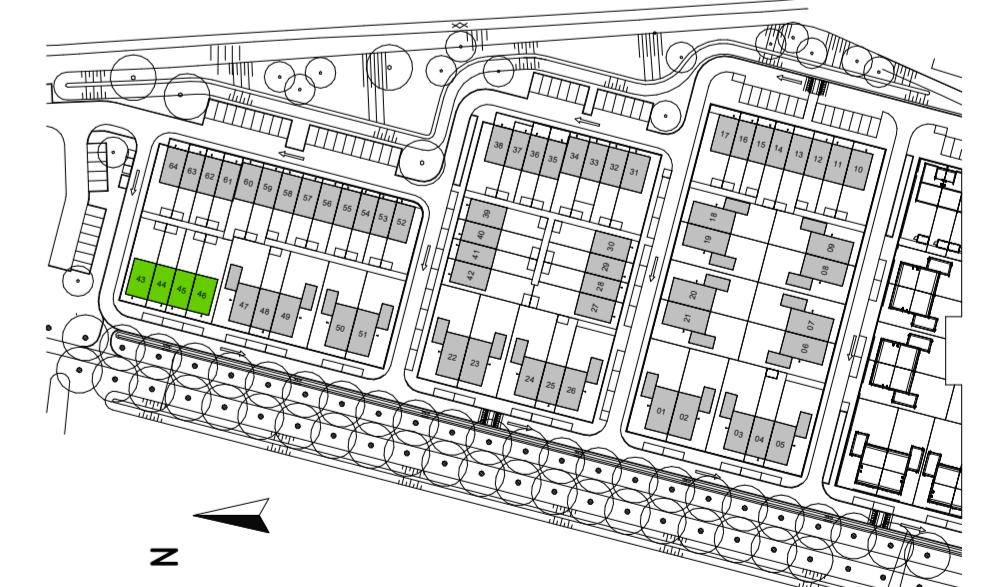

EERSTE VERDIEPING 1 : 50
 B001-A - Badkamer - 300 mm vergroten - Comfort
 S002 - Badkamer - Plaatsten vastzetel 120cm - Comfort

B003 - Verdieping - Verplaatsen tussenwand slaapkamers
 B002-A - Badkamer - Tussenvaan plaatsen - Comfort

B018 - Verdieping - Vergroten slaapkamer - 30-
 B002-A - Badkamer - 700 mm vergroten - Comfort
 S021 - Badkamer - Plaatsten bad

S004-A - Badkamer - Glazen douchewand - Helder glas

TWEDE VERDIEPING 1 : 50
 R010-V - Dakraan Velux - 1140 x 180 mm
 B008-R - Zolder met hellend dak (rijwoning) - Tussenvand
 B007-R - Zolder met hellend dak (rijwoning) - Extra kamer B

Veluwezoom Verkerk



VanWonen Projecten B.V.

projectomschrijving
 Arnhem, 43 koopwoningen veld 6+11 Schuytgraaf
 stadsoomschrijving
 BLOK P PLATTEGRONDEN 1E EN 2E VERDIEPING

projectnummer 20030
 fase ontwerp
 Optietekeningen



VolkerWessels

Veluwezoom Verkerk 016 22 18 45
 Edsonstraat 68 6022PK Zevenaar
 veluwezoomverkerk@volkerwessels.com
 www.veluwezoomverkerk.nl

17-09-2021
 status DEFINITIEF
 BLOK P
 BWNR 43-46

43-46-PC-L(-)-J002