

Bouwnummer 47

Bouwnummer 48

Bouwnummer 49


EERSTE VERDIEPING 1 : 50

B001-B - Badkamer - 300 mm vergroten - Luxe  
B003 - Verdieping - Verplaatsen tussenwand slaapkamers  
B002-B - Badkamer - Tussenwand plaatsen - Luxe

B001-A - Badkamer - 300 mm vergroten - Comfort  
B003 - Verdieping - Verplaatsen tussenwand slaapkamers  
B008 - Verdieping - Vergroten slaapkamer - 30  
B012-A - Badkamer - Tussenwand plaatsen - Comfort  
S012 - Badkamer - Plaatsen wastafel 120cm - Comfort

B002-B - Badkamer - 300 mm vergroten - Luxe  
B013 - Verdieping - Vervallen één slaapkamer  
S004-A - Badkamer - Glazen douchewand - Helder glas  
S012 - Badkamer - Plaatsen wastafel 120cm - Comfort

TWEDE VERDIEPING 1 : 50

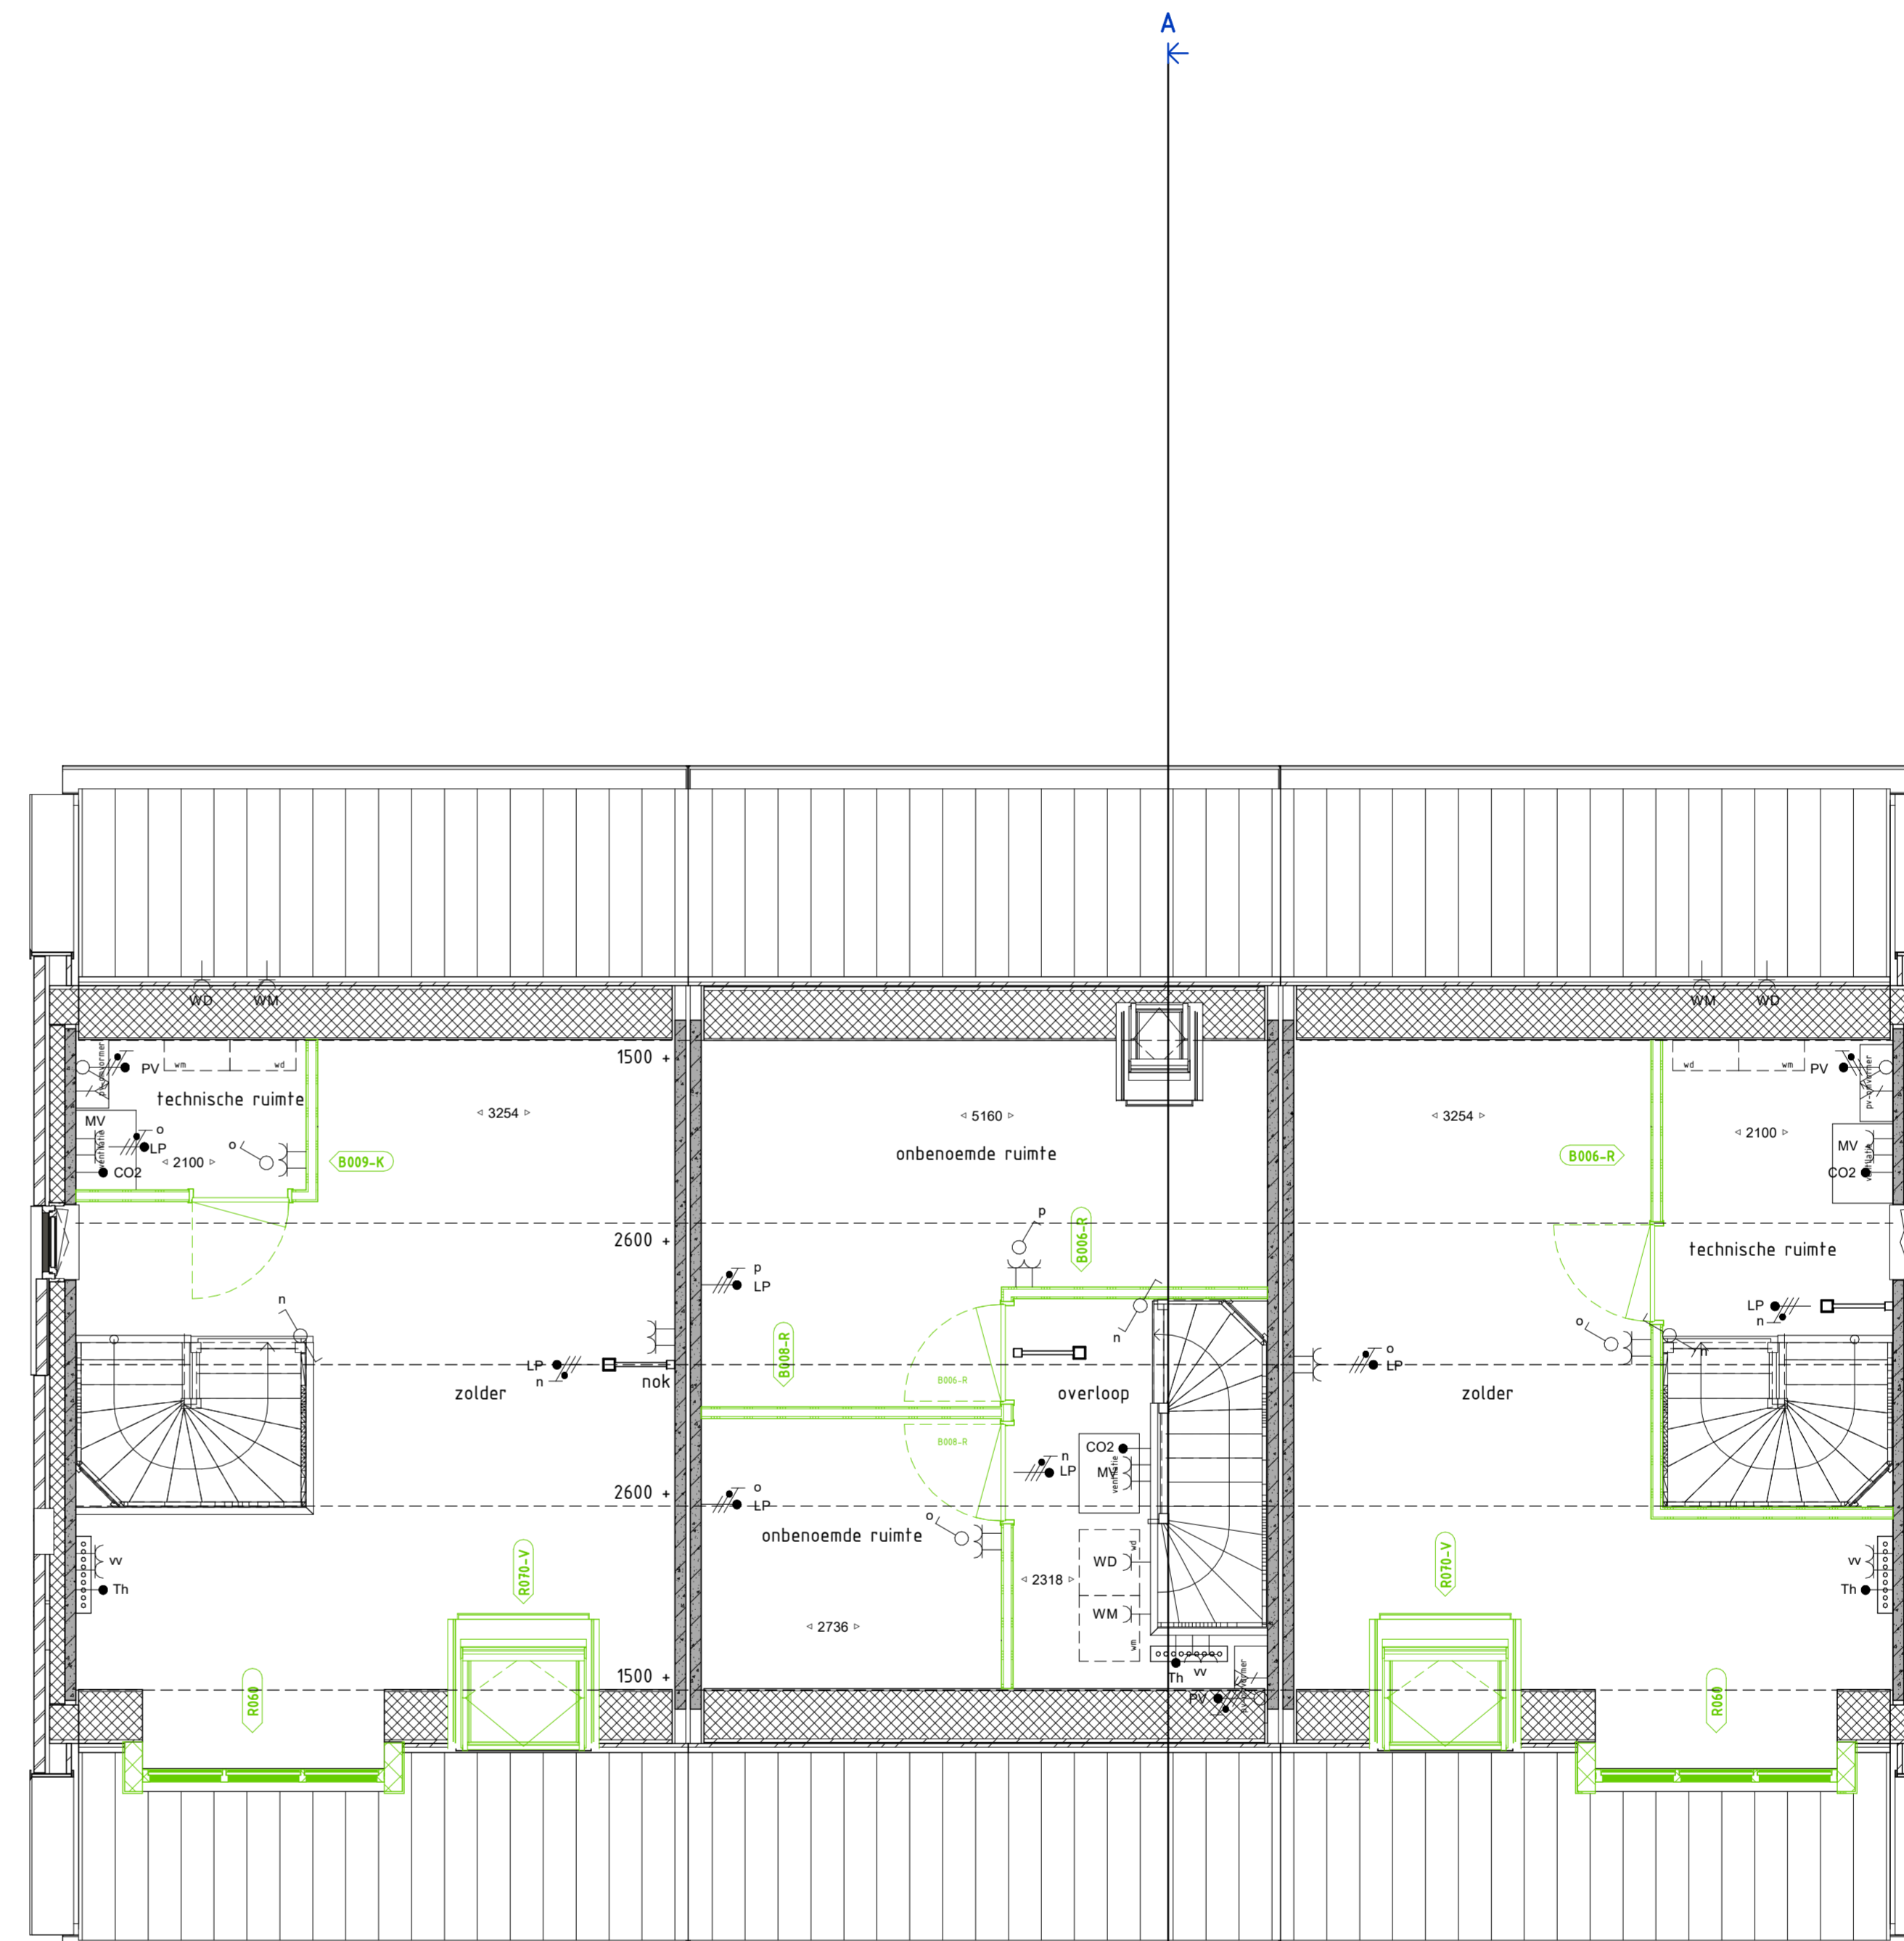

Bouwnummer 47

Bouwnummer 48

Bouwnummer 49

B009-K - Zolder met hellend dak (tweesloep) - Extra bergruimte  
R006 - Dakkapel klein - Kozijn ca. 1900 x 150 mm  
R070-V - Dakraam Velux - 1140 x 180 mm

B006 - R - Zolder met hellend dak (tweesloep) - Extra kamer A  
B008-R - Zolder met hellend dak (tweesloep) - Tussenwand

B006 - R - Zolder met hellend dak (tweesloep) - Extra kamer A  
R070-V - Dakraam Velux - 1140 x 180 mm  
R060 - Dakkapel klein - Kozijn ca. 1900 x 150 mm



Legenda	
	schakelaar, enkelpoos
	schakelaar, wissel
	schakelaar, serie
	enkelvoudige wandcontactdoos
	dubbele wandcontactdoos
	lichtpunt, plafond
	lichtpunt, wand
	rookmelder
	aansluitpunt, bedraad
	aansluitpunt, onbedraad
	aansluitpunt, mv-sturing
	centraal aansluitpunt
	belinstallatie, drukker
	belinstallatie, schel
	gevelarmatuur
	rookmelder
	rookmelder wand
	metaalwerk baksteen
	isolatie
	prefab beton wand
	lichte scheidingswand
	cementdekvloer
	stysteemvloer ribcassette
	kanaalplaatvloer
	hwa
	opstelplaats wasscheiler/wasdroger
	buiterkraan
	radiator, afmetingen zijn indicatief
	vloerverwarming verdeeler
	unit balansventilatie
	afzuigpunt balansventilatie
	aanvoerpunt balansventilatie
	boveicht boven deurkozijn
	boveicht met paneel boven deurkozijn
	ip = inspectiepunt rotering
	triple glas



Veluwezoom Verkerk



VanWonen Projecten B.V.

projectomschrijving

Arnhem, 43 koopwoningen veld 6+11 Schuytgraaf

stadsoomschrijving

BLOK 0 PLATTEGRONDEN 1E EN 2E VERDIEPING

projectnummer

20030

Taal omschrijving

Optietekeningen



VolkerWessels

status

17-09-2021

bladnr

DEFINITIEF

projectnummer

BLOK 0

Veluwezoom Verkerk

Edisonstraat 68 6922PK Zevenaar  
veluwezoomverkerk@volkerwessels.com  
www.veluwezoomverkerk.nl

17-09-2021

school

150 - 1:100A10

bladnr

BLOK 0

BWR 47-49

bladnr

47-49-PC-L(-)-002

www.burbin.nl