


EERSTE VERDIEPING 1 : 50

- B001-B - Badkamer - 300 mm vergroten - Luxe
- B003 - Verdieping - Verplaatsen tussenwand slaapkamers
- B002-A - Badkamer - Tussenvaan plaatsen - Confort
- B002-B - Badkamer - 700 mm vergroten - Luxe
- B013 - Verdieping - Vervallen één slaapkamer
- B004-A - Badkamer - Glazen douchewand - Helder glas
- B004-B - Badkamer - Plaatsen wastafel 120cm - Luxe
- S013 - Badkamer - Plaatsen wastafel 120cm - Luxe

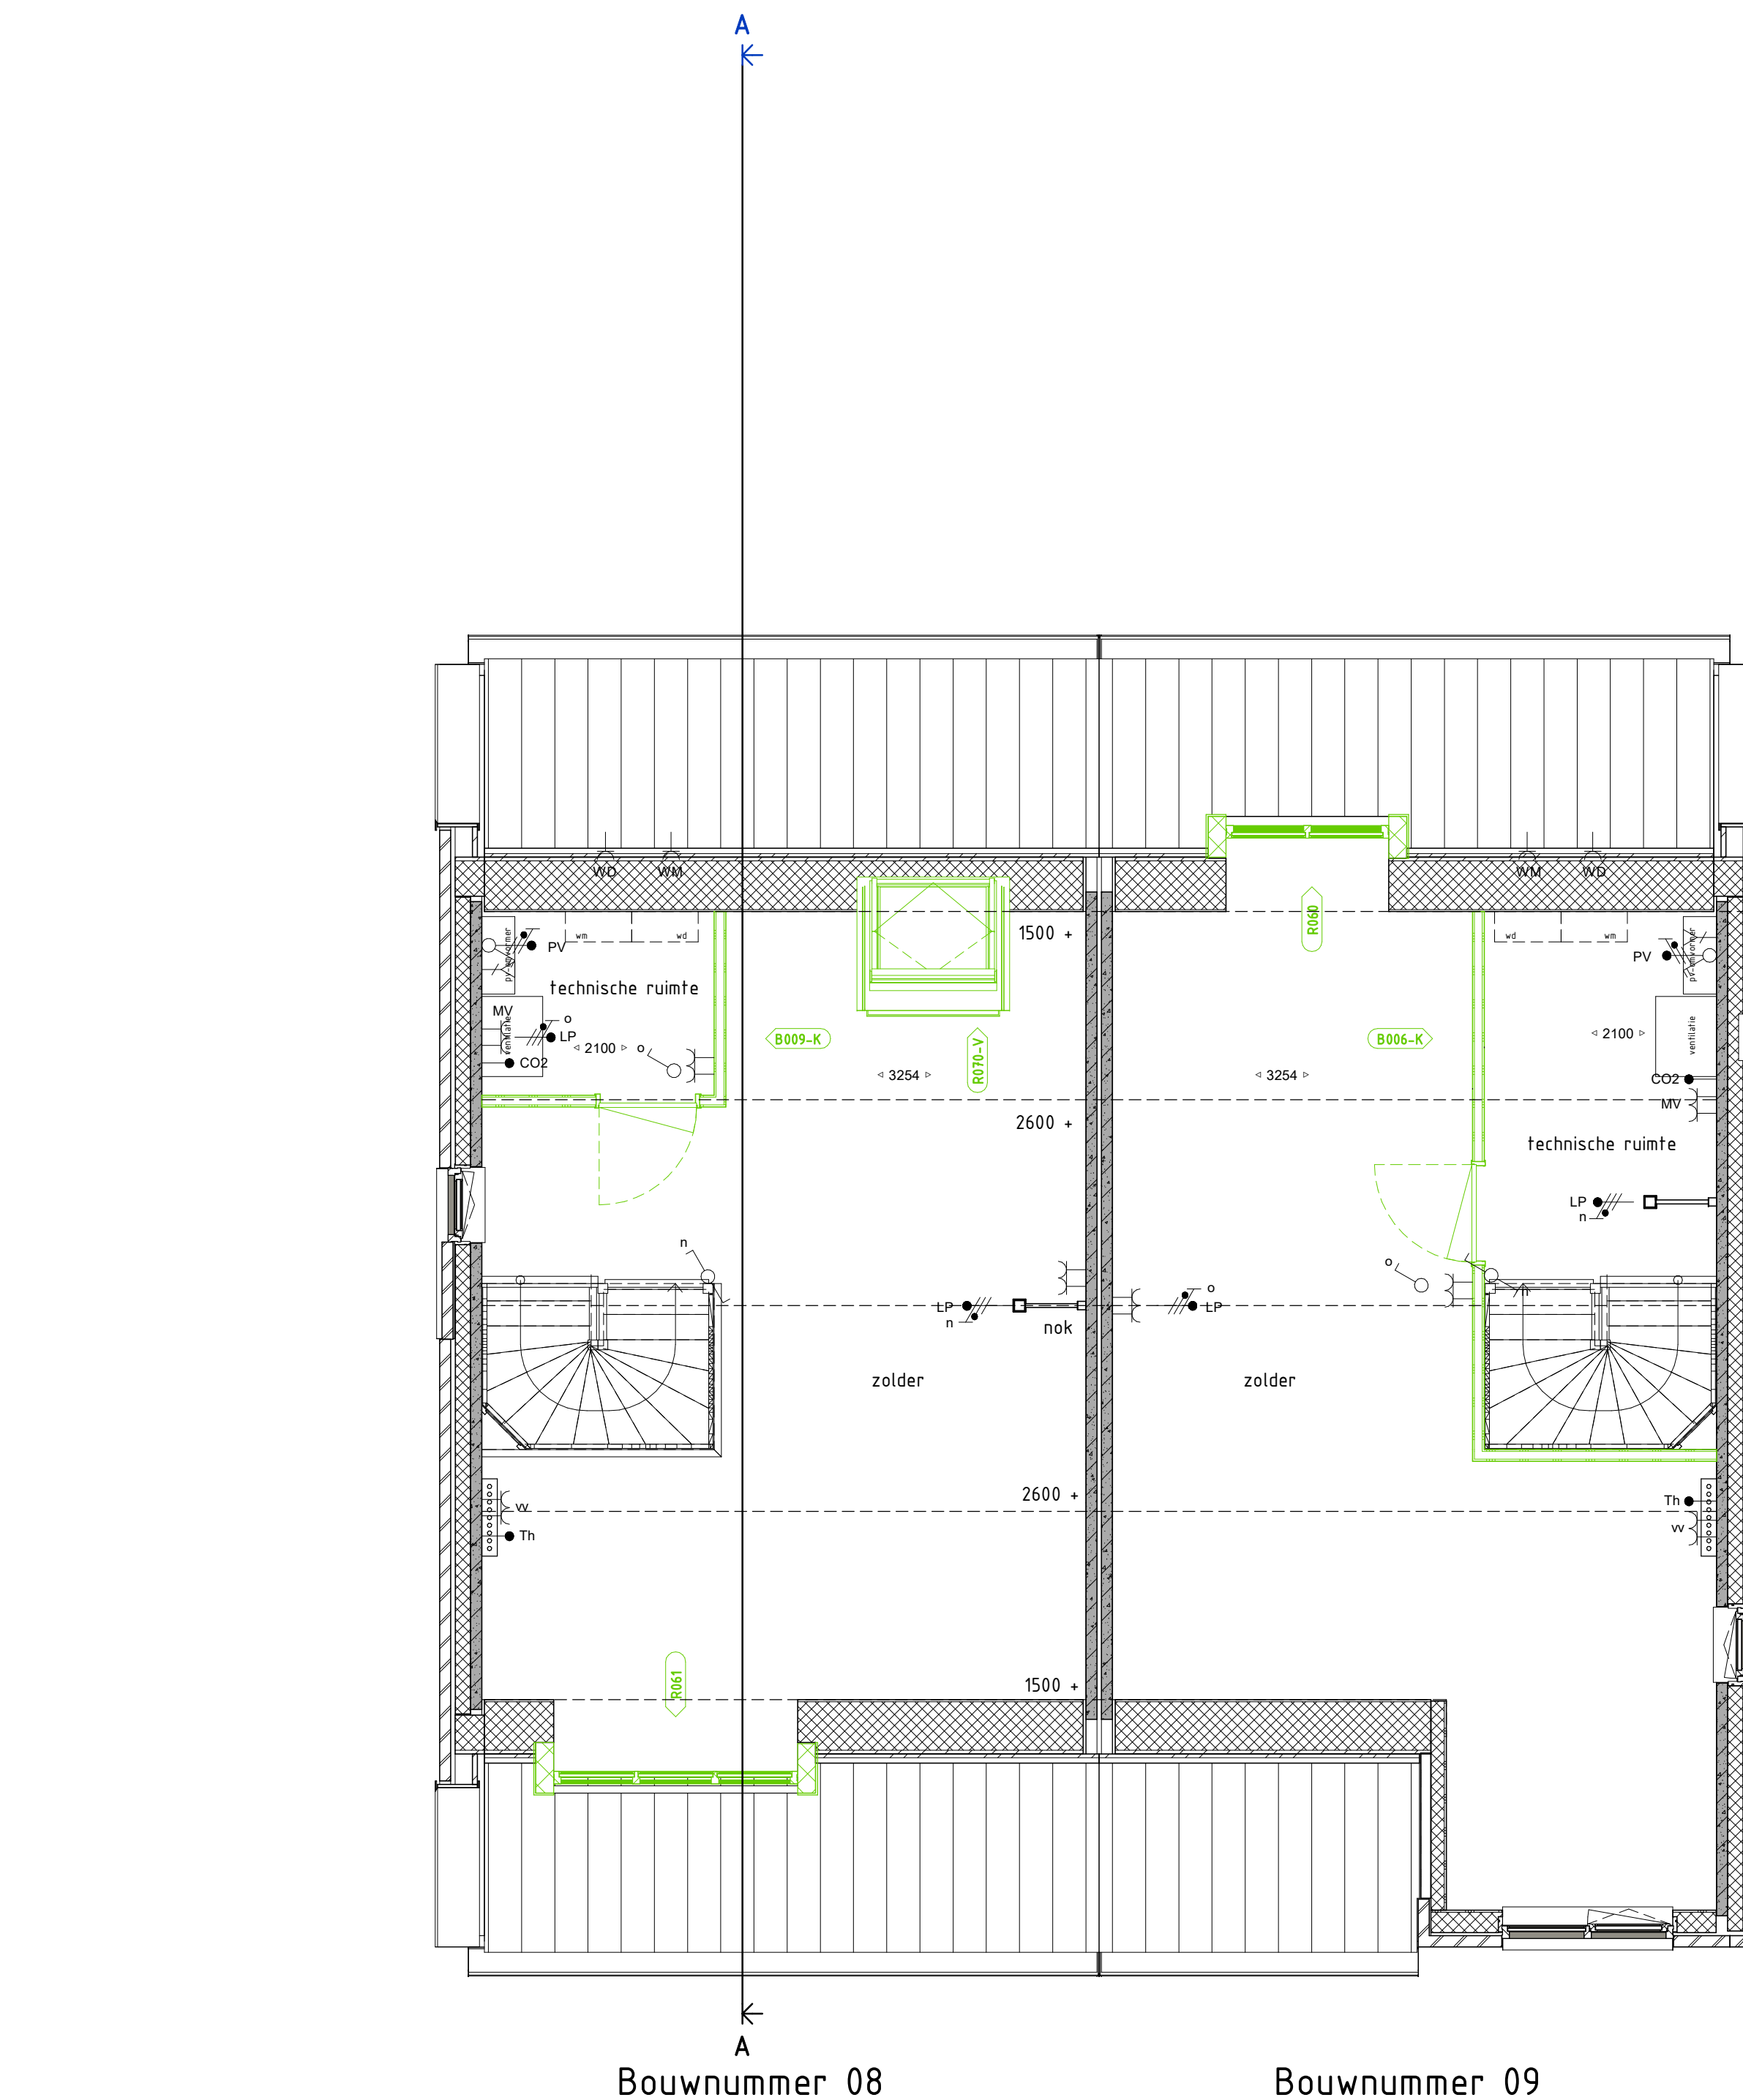


TWEDE VERDIEPING 1 : 50

- B009-K - Zolder met hellend dak (tweekapper) - Extra bergruimte
- R061 - Dakkapel groot - Keuzje ca. 2800 x 1150 mm
- R070-V - Dakraam Velux - 11x0 x 180 mm
- B006-K - Zolder met hellend dak (tweekapper) - Extra kamer A
- R060 - Dakkapel klein - Keuzje ca. 1900 x 1150 mm



Legenda	
	schakelaar, enkelpoosig
	schakelaar, wissel
	schakelaar, serie
	enkelvoudige wandcontactdoos
	dubbele wandcontactdoos
	lichtpunt, plafond
	lichtpunt, wand
	rookmelder
	aansluitpunt, bedraad
	aansluitpunt, onbedraad
	aansluitpunt, mv-sturing
	centraal aandpunt
	beïnstallatie, drukker
	beïnstallatie, schel
	gevelramen
	rookmelder
	rookmelder wand
	metalwerk baksteen
	isolatie
	prefab beton wand
	lichte scheidingswand
	cementdekvloer
	systeemvloer ricassante
	kanalplaatvloer
	hwa
	opstelplaats wasmachine/wasdroger
	buitenteraan
	radiator, afmetingen zijn indicatief
	vloerverwarming verdeler
	unit balansventilatie
	afzuigpunt balansventilatie
	aanvoerpunt balansventilatie
	boveicht boven deurkozijn
	boveicht met paneel boven deurkozijn
	ip = inspectiepunt riolering
	triple glas

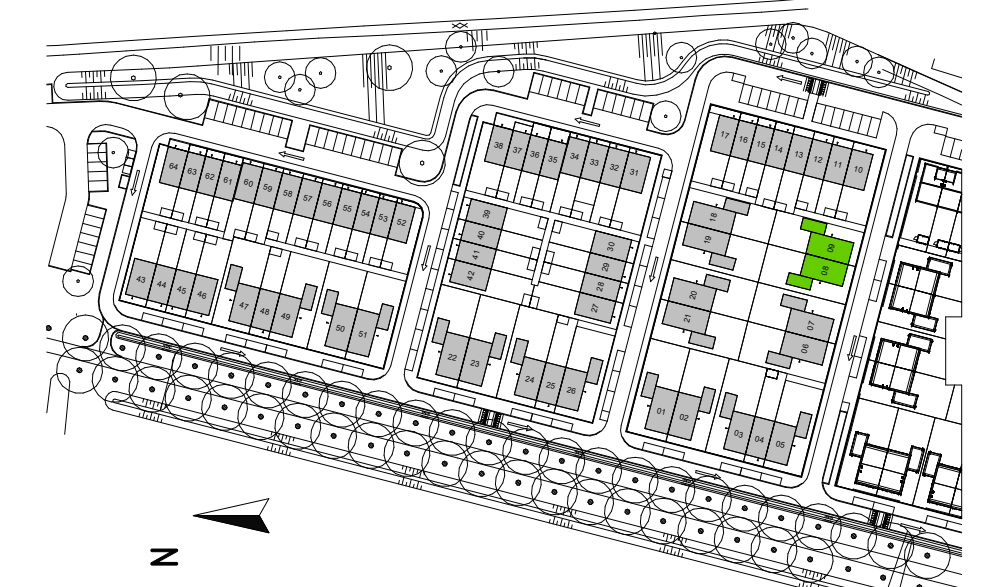

Veluwezoom Verkerk

Edisonstraat 68 6922PK Zevenaar
veluwezoomverkerk@volkerwessels.com
www.veluwezoomverkerk.nl

VanWonen Projecten B.V.

Arnhem, 43 koopwoningen veld 6+11 Schuytgraaf

BLOK D PLATTEGRONDEN 1E EN 2E VERDIEPING

20030 Optietekeningen

17-09-2021

DEFINITIEF

BLOK D BWRN 08-09

08-09-PC-L(--)-002