


EERSTE VERDIEPING 1 : 50




TWEDE VERDIEPING 1 : 50

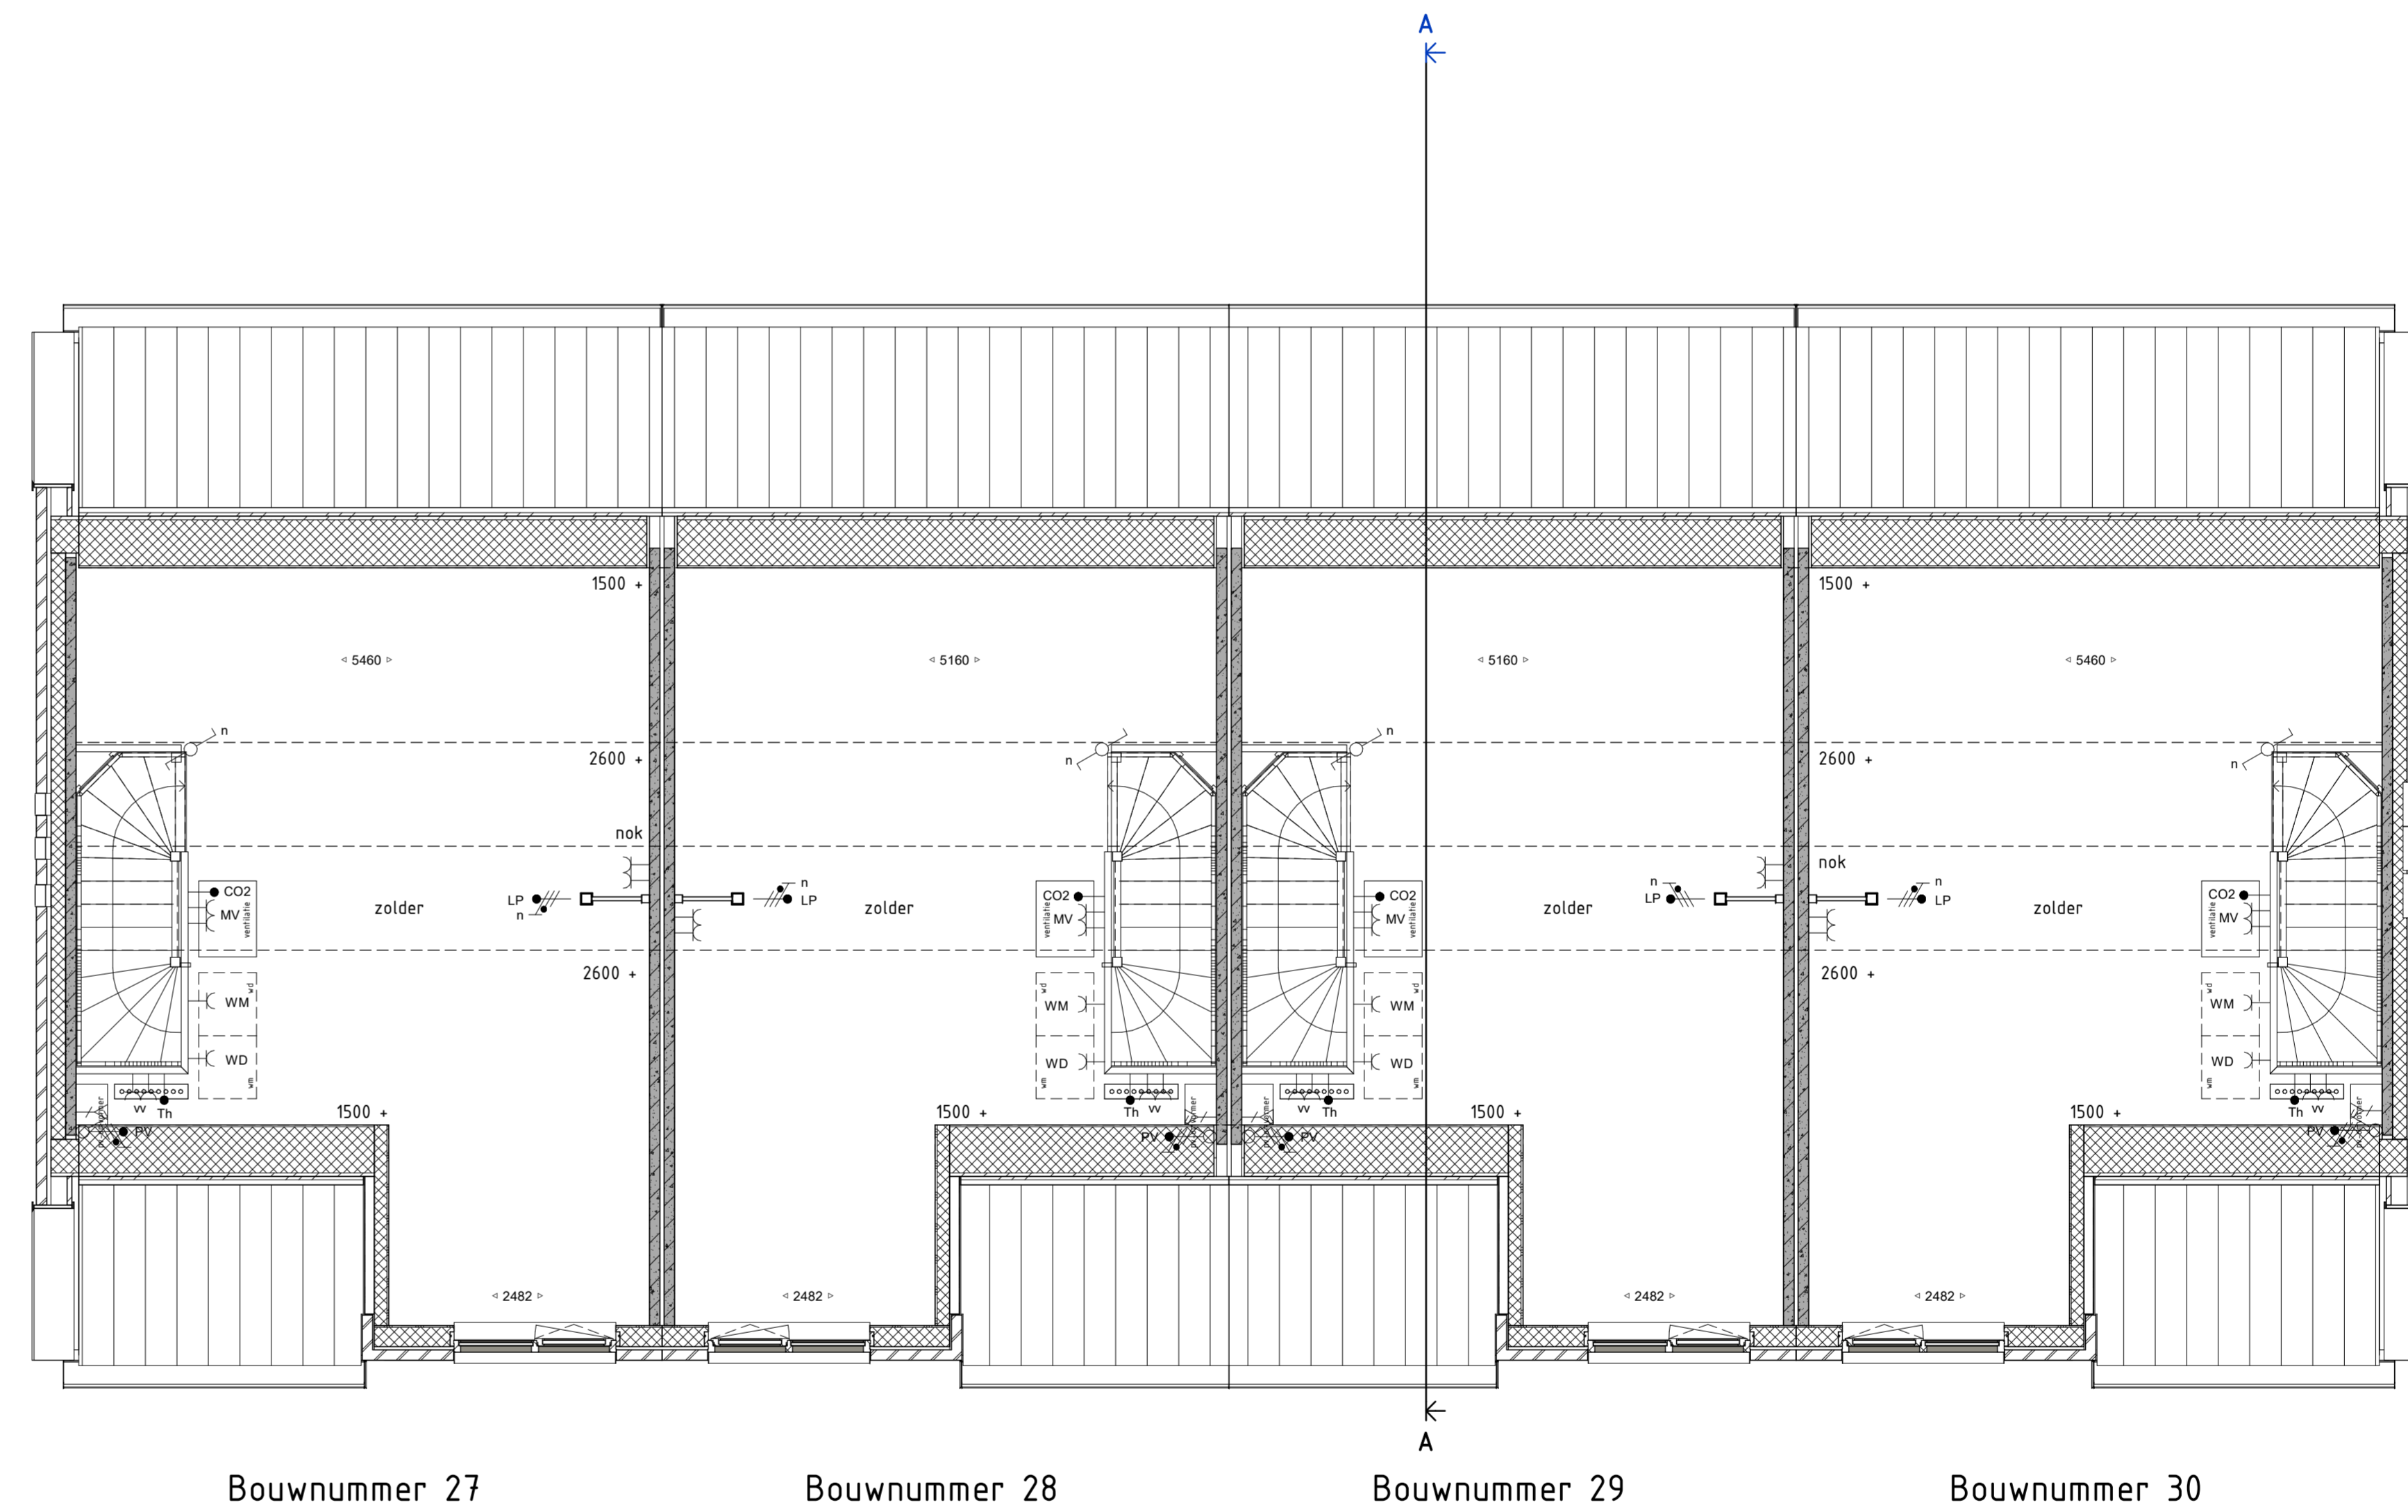

Legenda

	schakelaar, enkelpolig		metselwerk baksteen
	schakelaar, wissel		isolatie
	schakelaar, serie		prefab beton wand
	enkelvoudige wandcontactdoos		lichte scheidingswand
	dubbele wandcontactdoos		cementdekvloer
	lichtpunt, plafond		systeemvloer ribcassette
	lichtpunt, wand		kanaalplaatvloer
	rookmelder		hwa
	aansluitpunt, bedraad		opstelplaats
	aansluitpunt, onbedraad		wasmachine/ wasdroger
	aansluitpunt, mv-sturing		buitenkraan
	centraal aardpunt		radiator, afmetingen zijn indicatief
	belinstallatie, drucker		vloerverwarming radiator
	belinstallatie, schel		ventilatie unit balansventilatie
	gasvalfmatuur		afzuigpunt balansventilatie
	rookmelder		aanvoerpunt balansventilatie
	rookmelder wand		bovevlucht boven deurkozijn
			ip = inspectiepunt riolering
			triple glas

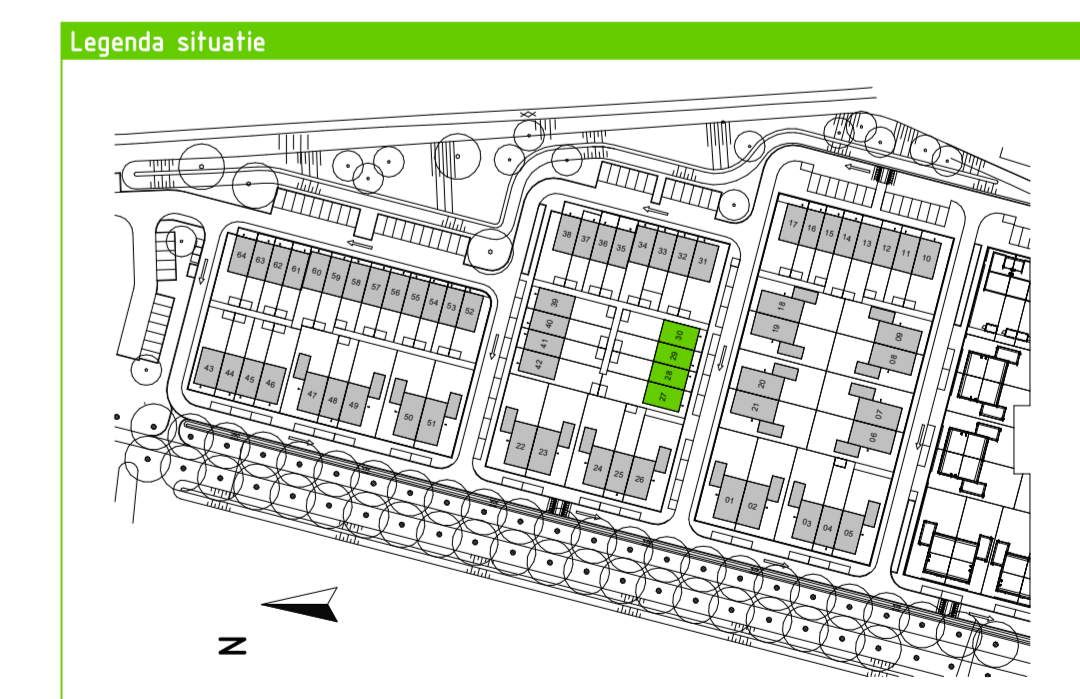

Veluwezoom Verkerk
 Edisonsstraat 68 6922PK Zevenaar
 info@veluwezoomverkerk.nl
 www.veluwezoomverkerk.nl

VanWonen Projecten B.V.
 projectomschrijving
 Arnhem, 43 koopwoningen veld 6+11 Schuytgraaf
 stadsoomschrijving
 BLOK J PLATTEGRONDEN 1E EN 2E VERDIEPING
 projectnummer 20030
 Taak omschrijving
 Verkooptekeningen

Veluwezoom Verkerk 0316 22 18 45
 info@veluwezoomverkerk.nl
 www.veluwezoomverkerk.nl

VolkerWessels onderneming

03-09-2021
 status: DEFINITIEF
 blok: BLOK J
 blad: 27-30-PC-L(--)-002

03-09-2021
 school: 150 - 1:100A.10
 bouwplan: BWNR 27-30
 blad: 27-30-PC-L(--)-002

www.burbin.nl