


Bouwnummer 39

Bouwnummer 40

Bouwnummer 41

Bouwnummer 42

EERSTE VERDIEPING 1 : 50

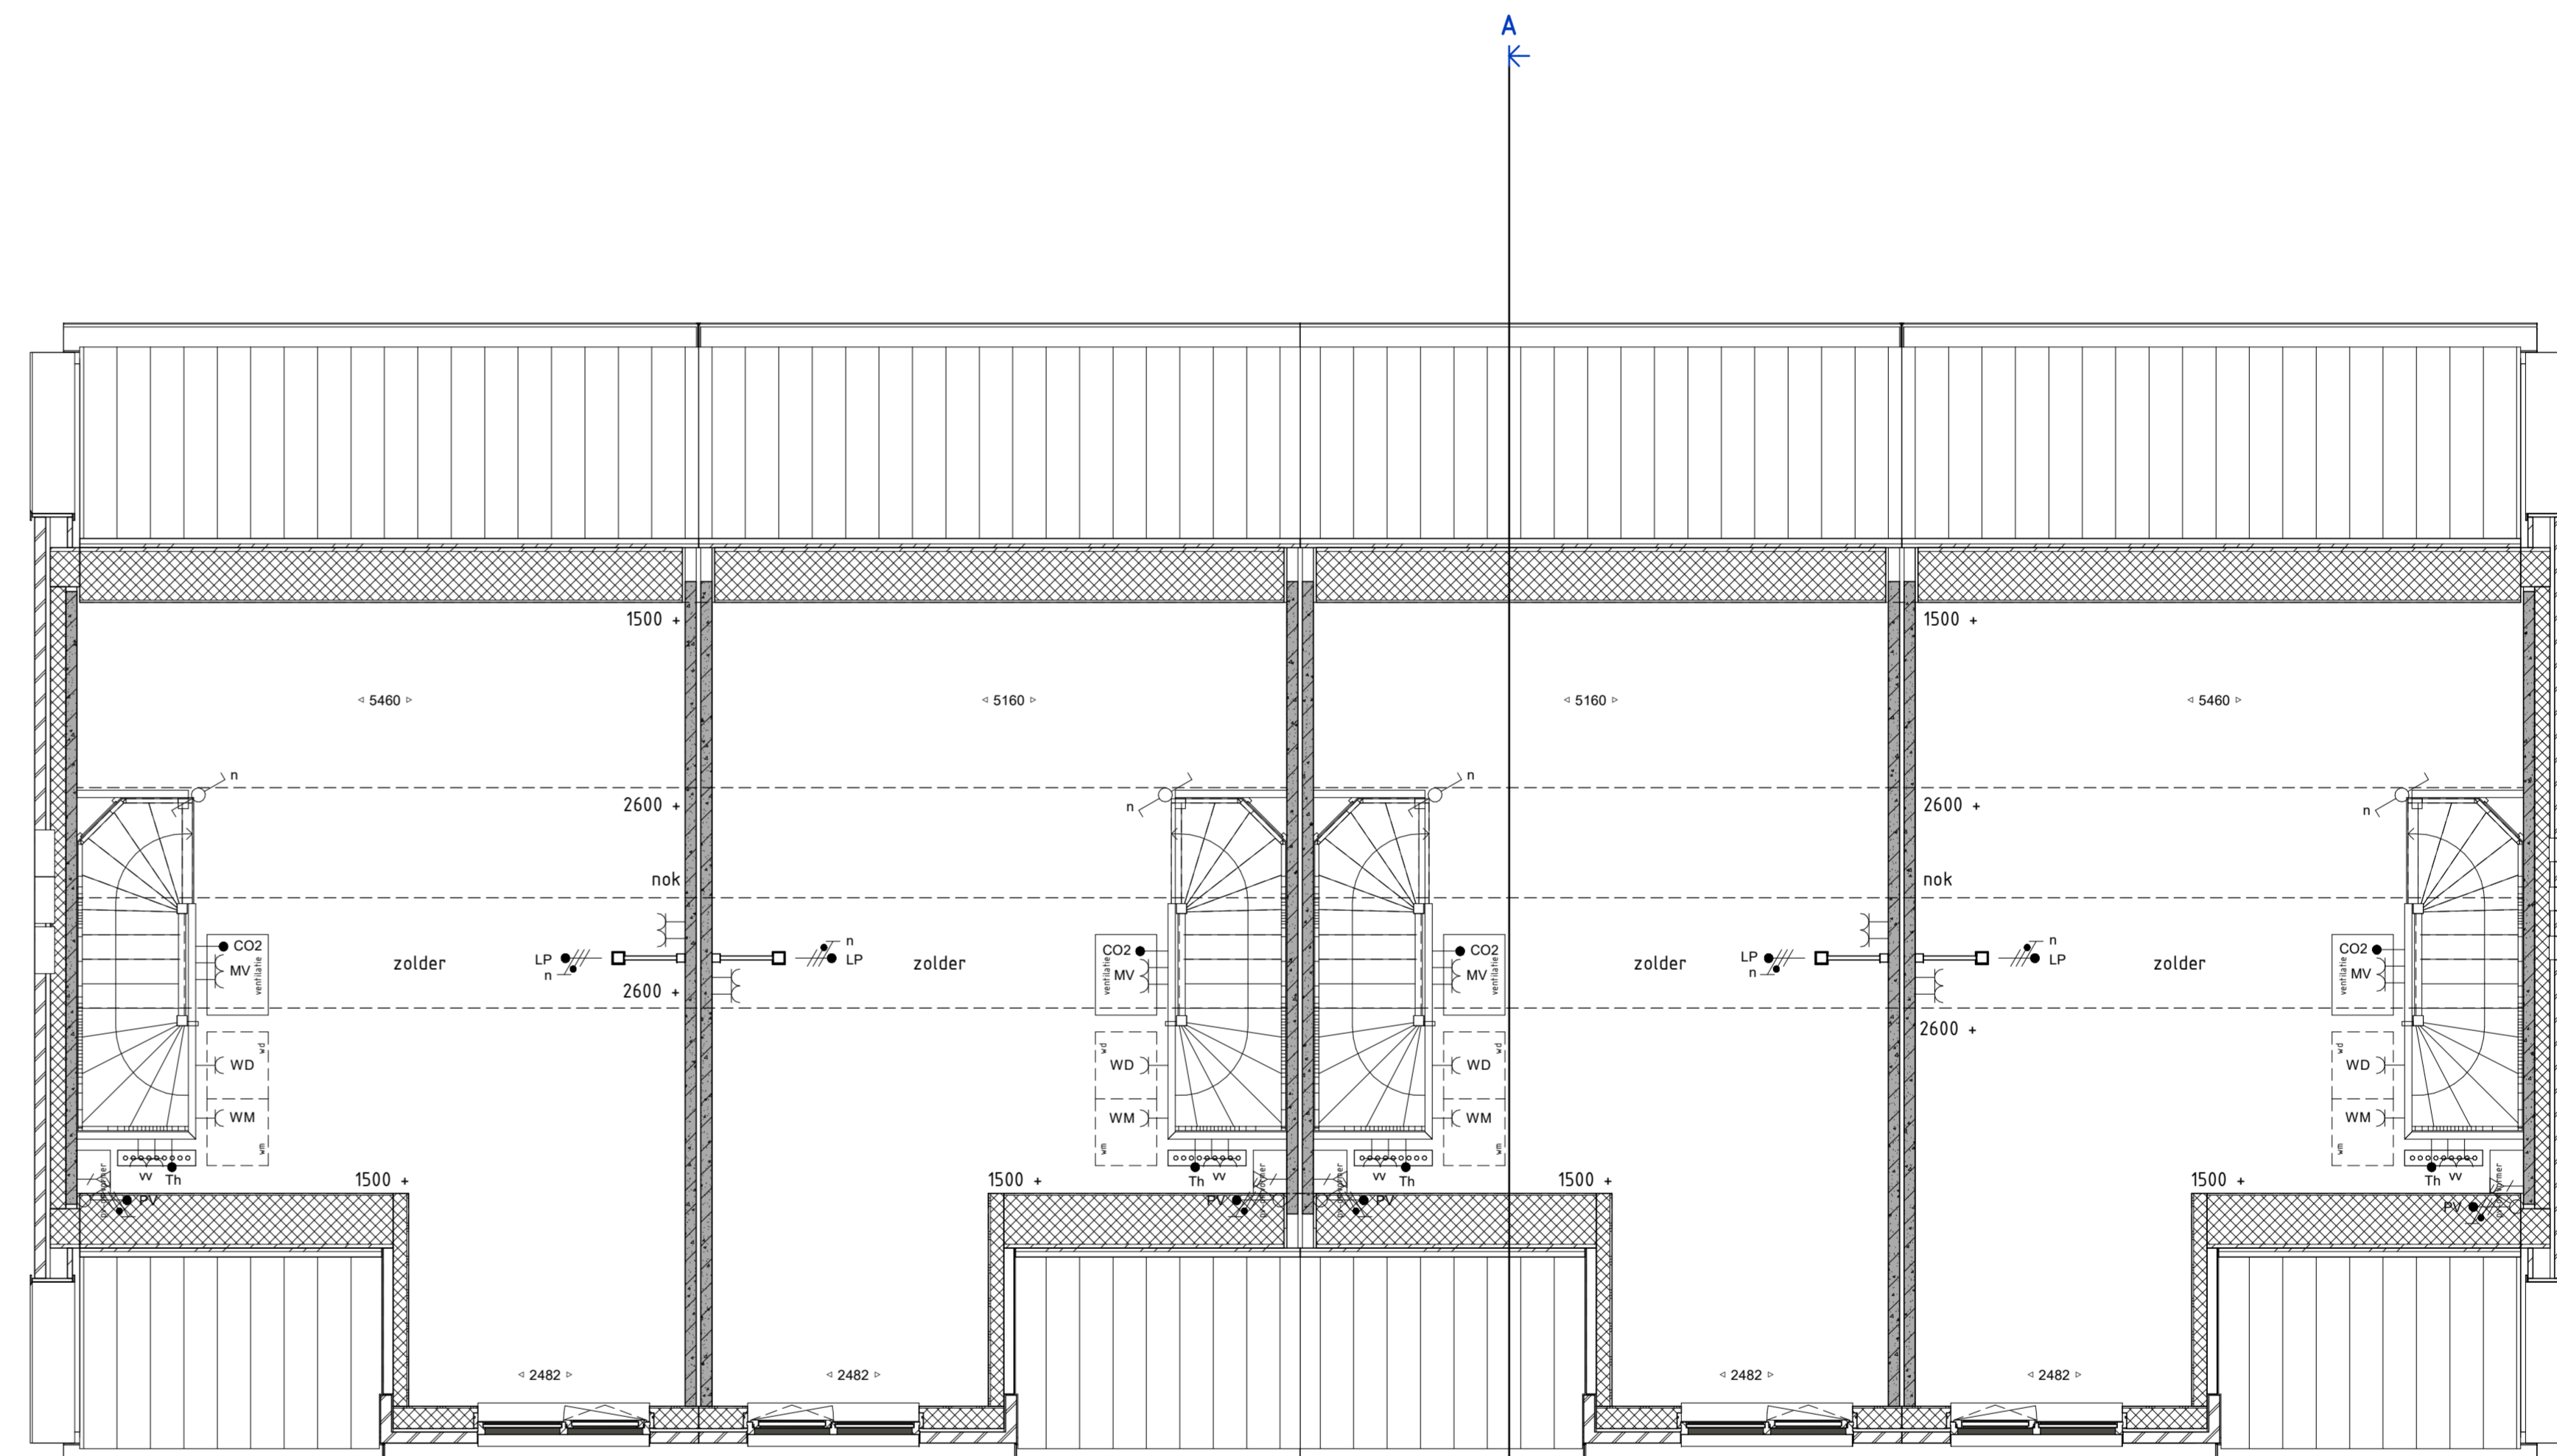

Bouwnummer 39

Bouwnummer 40

Bouwnummer 41

Bouwnummer 42


TWEDE VERDIEPING 1 : 50



**KWARTIER  
MAKER**

**Legenda**

	schakelaar, enkelpolig		metselwerk baksteen
	schakelaar, wissel		isolatie
	schakelaar, serie		prefab beton wand
	enkelvoudige wandcontactdoos		lichte scheidingswand
	dubbele wandcontactdoos		cementdekvloer
	lichtpunt, plafond		systeemvloer ribcassette
	rookmelder		kanaalfloor
	aansluitpunt, bedraad		hwa
	aansluitpunt, onbedraad		opstelplaats
	aansluitpunt, mv-sturing		wasmachine/ wasdroger
	centraal aardpunt		buitenkraan
	belinstallatie, drucker		radiator, afmetingen zijn indicatief
	belinstallatie, schel		vloerverwarming radiator
	gevelarmatuur		ventilatie unit balansventilatie
	rookmelder		afzuigpunt balansventilatie
	rookmelder wand		aanvoerpunt balansventilatie
			bovevlucht boven deurkozijn
			ip = inspectiepunt rotatie
			triple glas

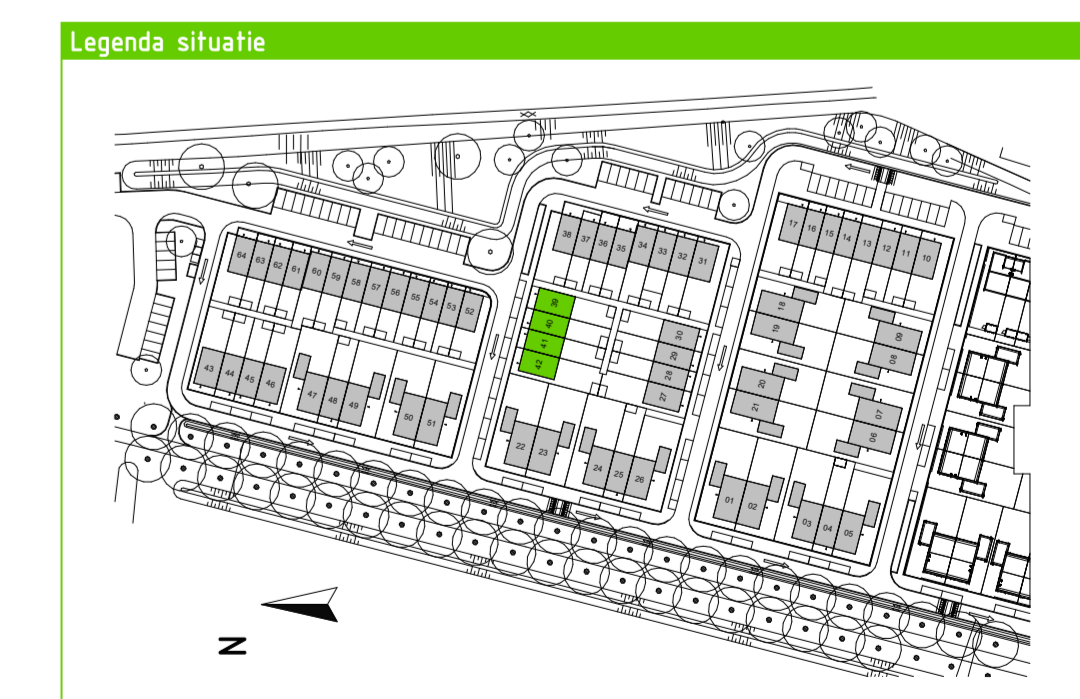

<p><b>Veluwezoom Verkerk</b></p> <p>Edisonstraat 68 6922PK Zevenaar          info@veluwezoomverkerk.nl          www.veluwezoomverkerk.nl</p>		<p>0316 2218 45          info@veluwezoomverkerk.nl          www.veluwezoomverkerk.nl</p>
<p>opdrachtgever  <b>VanWonen Projecten B.V.</b></p> <p>projectomschrijving  <b>Arnhem, 43 koopwoningen veld 6+11 Schuytgraaf</b></p> <p>stadsoomschrijving  <b>BLOK M PLATTEGRONDEN 1E EN 2E VERDIEPING</b></p> <p>projectnummer 20030</p>	<p>ontwerper  <b>VolkerWessels</b> <small>individueel</small></p> <p>status  <b>03-09-2021</b> <small>in geding</small></p> <p>status  <b>DEFINITIEF</b></p> <p>bestaan  <b>BLOK M</b></p> <p>bestaan  <b>BWR 39-42</b></p> <p>bestaan  <b>39-42-PC-L(--)-J002</b></p>	<p>school  <b>150 - 1:100A10</b></p> <p>bestaan  <b>BWR 39-42</b></p> <p>bestaan  <b>39-42-PC-L(--)-J002</b></p>