


Bouwnummer 08

Bouwnummer 09

EERSTE VERDIEPING 1 : 50

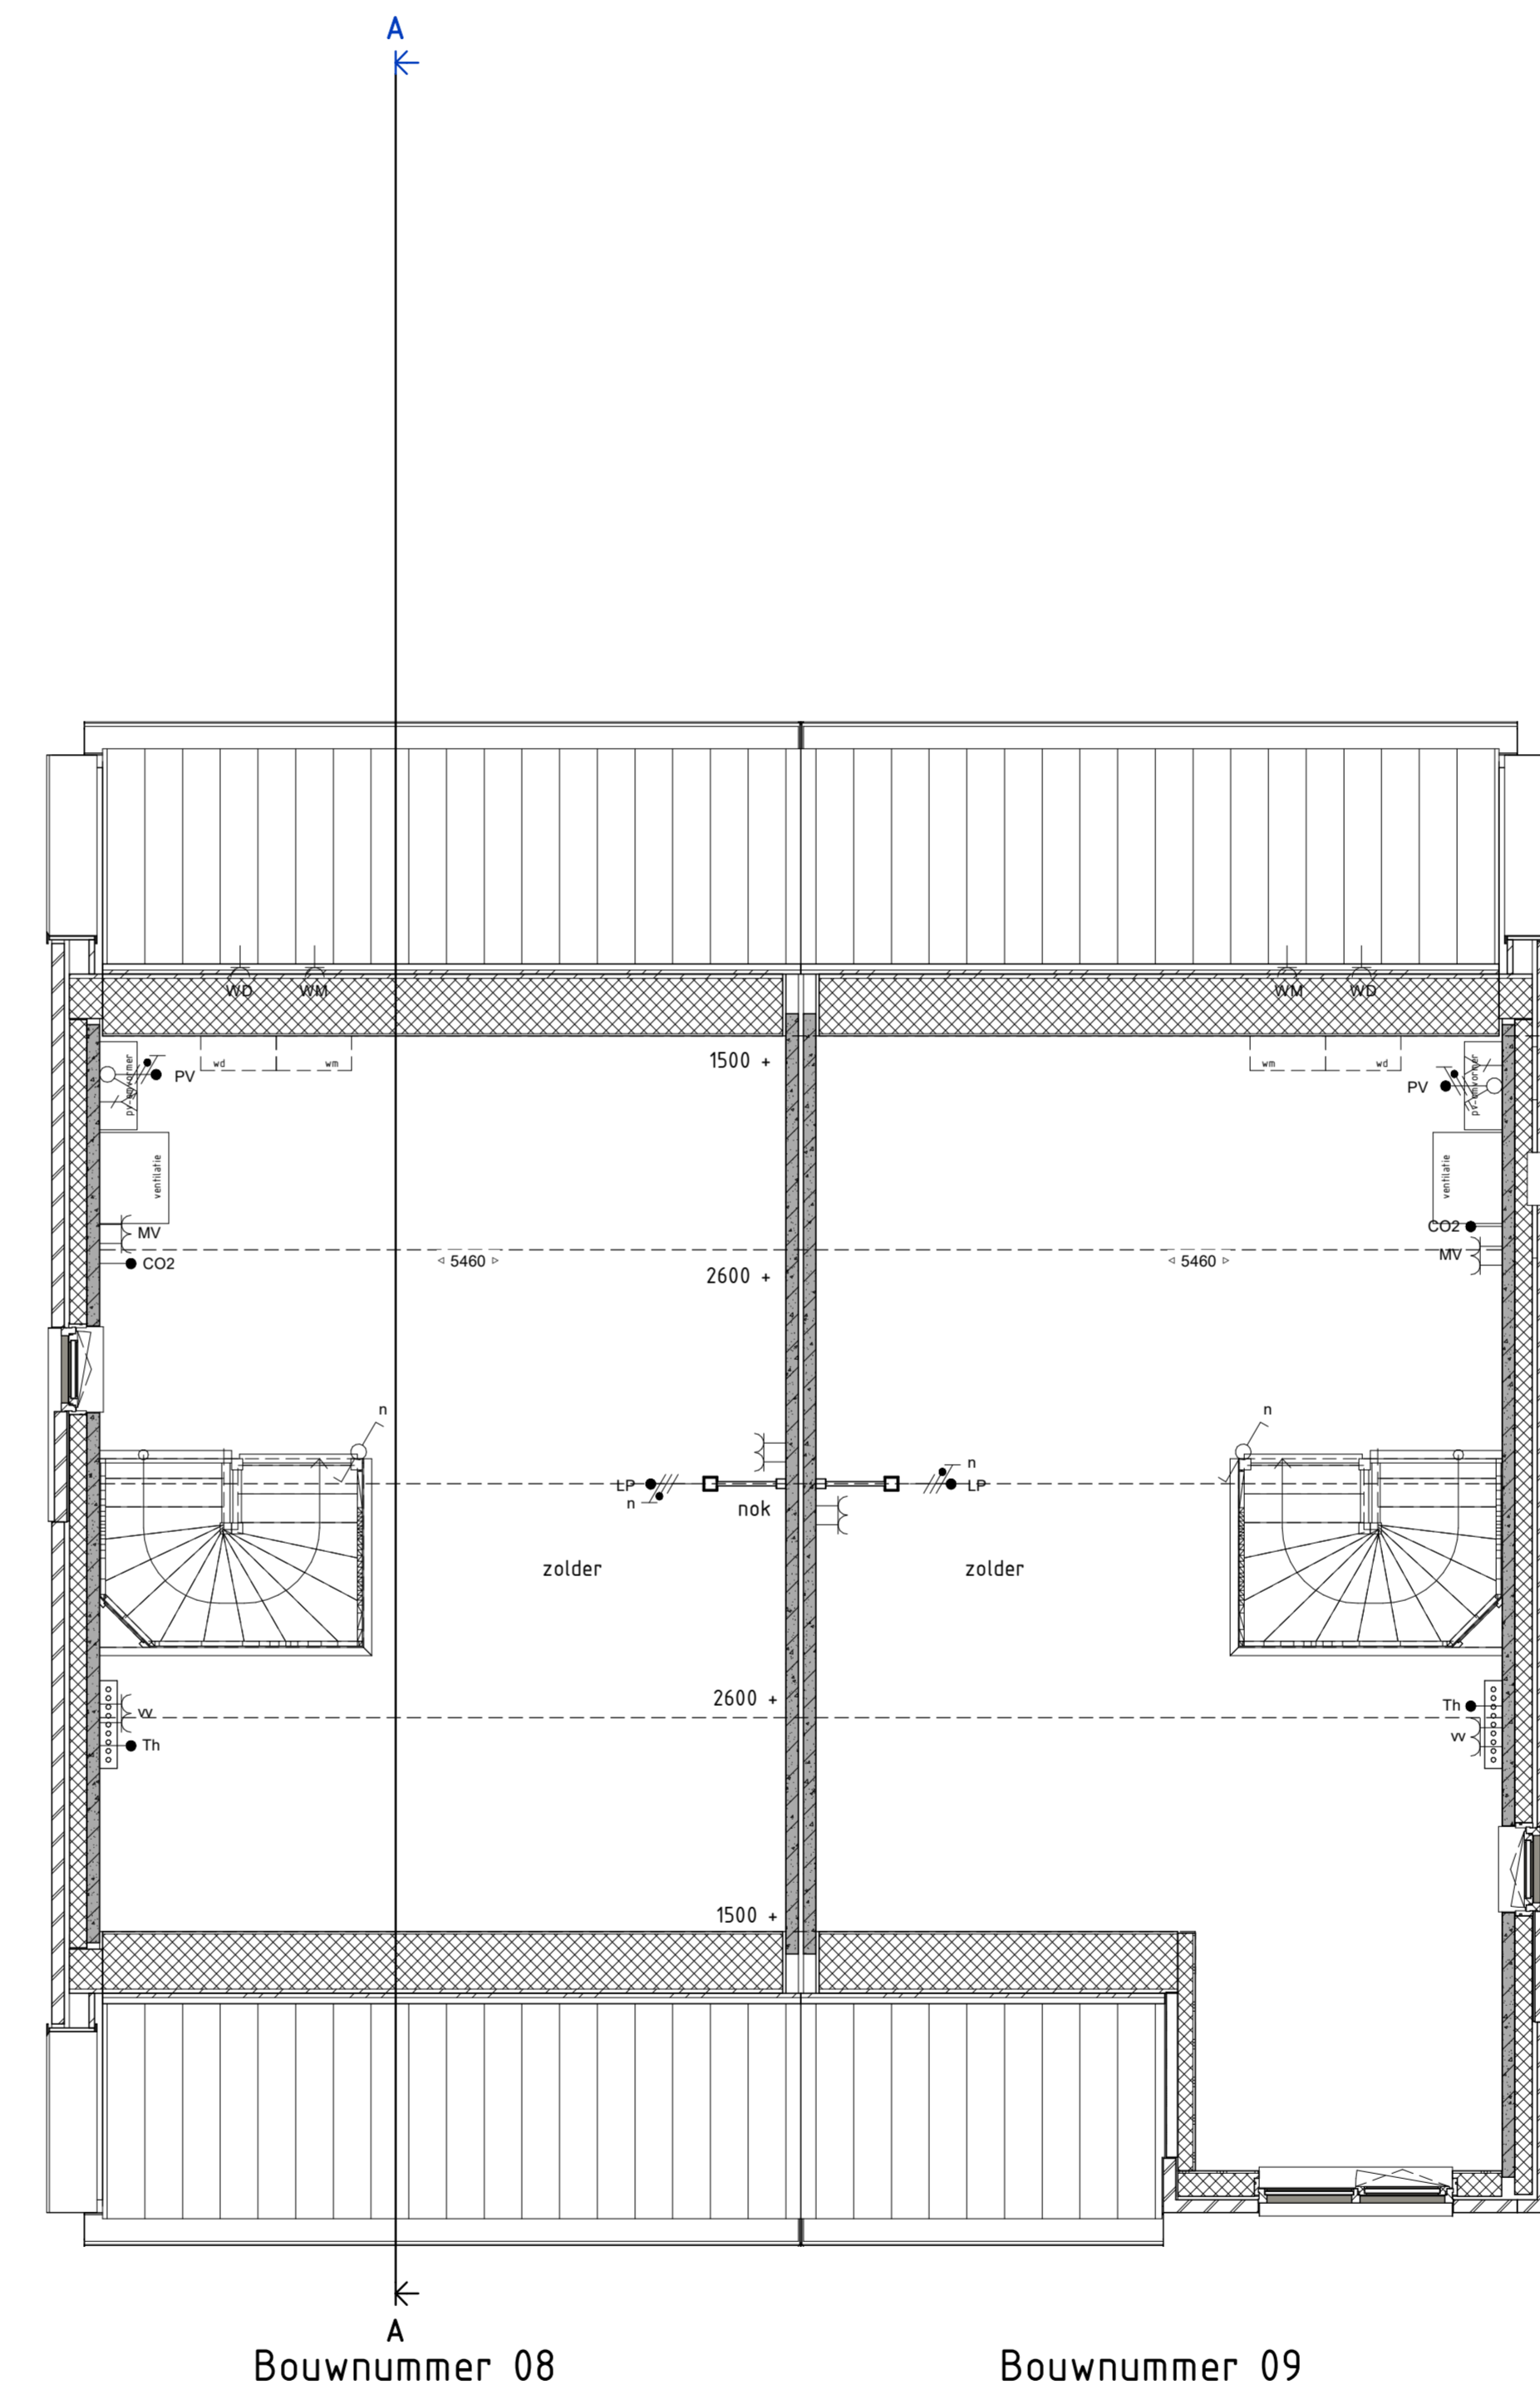

Bouwnummer 08


Bouwnummer 09

TWEDE VERDIEPING 1 : 50



**KWARTIER
MAKER**

Legenda	
	schakelaar, enkelpolig
	schakelaar, wissel
	schakelaar, serie
	enkelvoudige wandcontactdoos
	dubbele wandcontactdoos
	lichtpunt, plafond
	lichtpunt, wand
	rookmelder
	aansluitpunt, bedraad
	aansluitpunt, onbedraad
	aansluitpunt, mv-sturing
	centraal aardpunt
	beïnstallatie, drucker
	beïnstallatie, schel
	gevelarmatuur
	rookmelder
	rookmelder wand
	metselwerk baksteen
	isolatie
	prefab beton wand
	lichte scheidingswand
	cementdekvloer
	stysteemvloer ribcassette
	kanalplaatvloer
	hwa
	opstelplaats wasmachine/wasdroger
	buitenkraan
	radiator, afmetingen zijn indicatief
	vloerverwarming verdeler
	ventilatie unit balansventilatie
	afzuigpunt balansventilatie
	aanvoerpunt balansventilatie
	bovenlicht boven deurkozijn
	bovenlicht met paneel boven deurkozijn
	ip = inspectiepunt roterings
	triple glas

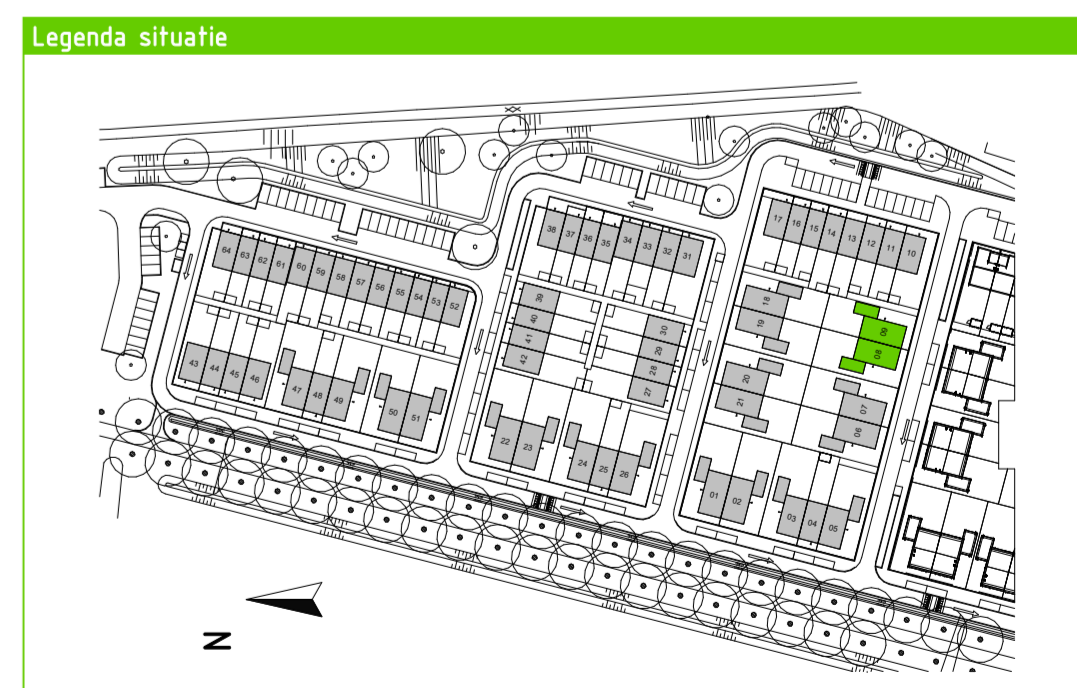

Veluwezoom Verkerk



VanWonen Projecten B.V.

projectomschrijving

Arnhem, 43 koopwoningen veld 6+11 Schuytgraaf

stadomschrijving

BLOK D PLATTEGRONDEN 1E EN 2E VERDIEPING

projectnummer

20030

Taal omschrijving

Verkooptekeningen



VolkerWessels Engineering

datum

03-09-2021

status

DEFINITIEF

projectnummer

BLOK D

Veluwezoom Verkerk

Edisonstraat 68 6922PK Zevenaar
veluwezoomverkerk@volkerwessels.com
www.veluwezoomverkerk.nl

03-09-2021

status

DEFINITIEF

projectnummer

BLOK D

08-09-09

08-09-PC-L(--)-002

www.burbin.nl